


Проект благоустройства сквера по ул. Привокзальная 1, г. Воткинск



Фотофиксация существующих проблемных зон

Фотофиксация по состоянию на 13.06.2018 год

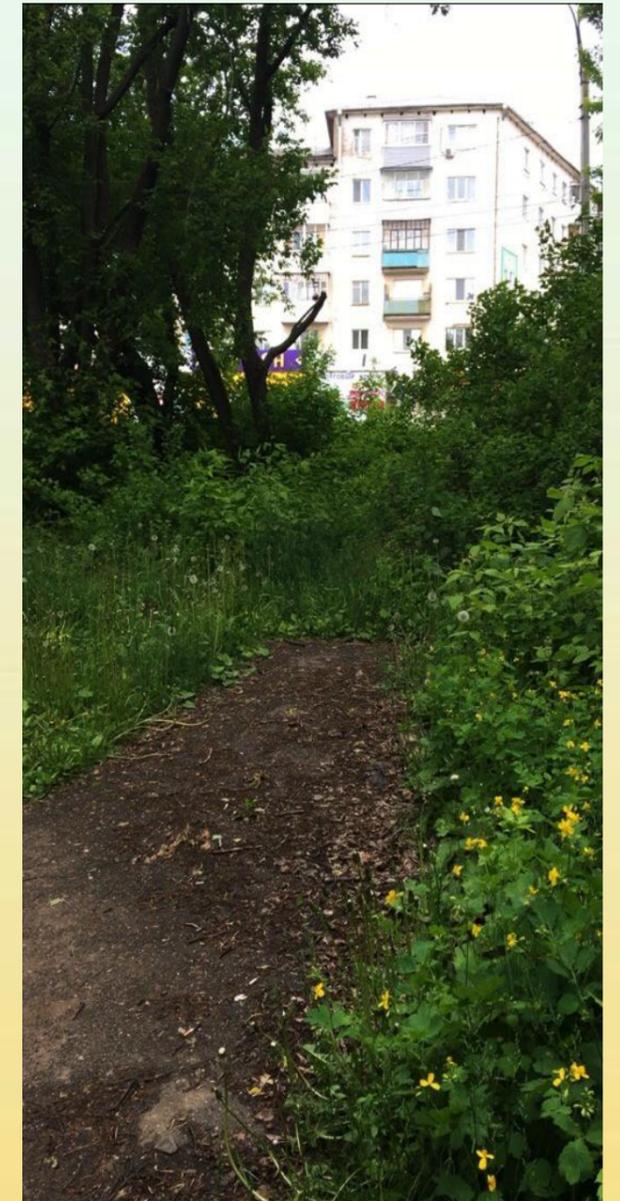



						ПЗУ			
						Проект благоустройства сквера по ул. Привокзальная 1 в г. Воткинске			
Изм.	Копуч.	Лист	№Док.	Подп.	Дата	Проект благоустройства сквера	Стадия	Лист	Листов
Разработал	Сальникова ДС								
Заказчик	Администрация								
						Фотофиксация существующих проблемных зон			

Генеральный план

УЧЕБНАЯ ВЕРСИЯ ARCHICAD




Условные обозначения:

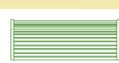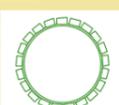-  - элементы озеленения:
деревья
-  - малая архитектурная форма
(фонарь)
-  - дорожное покрытие:
асфальт светлый
-  - элементы озеленения:
трава газонная
-  - резиновое покрытие
детской площадки
-  - малая архитектурная форма
(скамьи)
-  - малая архитектурная форма
(урна)
-  - малая архитектурная форма
(лестницы)

						ПЗУ			
						Проект благоустройства сквера по ул. Привокзальная 1 в г. Воткинске			
Изм.	Копуч.	Лист	№Док.	Подп.	Дата	Проект благоустройства сквера	Стадия	Лист	Листов
Разработал	Сальникова ДС								
Заказчик	Администрация								
						Генеральный план			

Визуализация модели

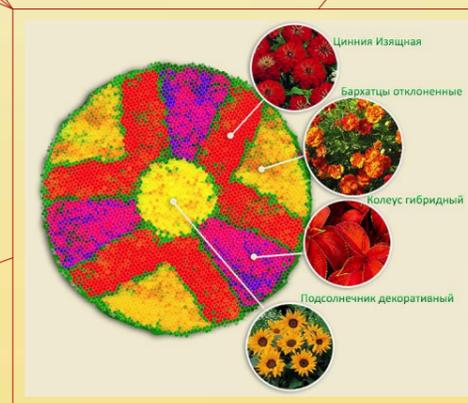

К многолетникам относятся цветочно-декоративные растения, которые в течении нескольких лет произрастают на одном месте и сохраняют при этом свою декоративность.

						ПЗУ			
						Проект благоустройства сквера по ул. Привокзальная 1 в г. Воткинске			
Изм.	Копуч.	Лист	№Док.	Подп.	Дата	Проект благоустройства сквера	Стадия	Лист	Листов
Разработал	Сальникова ДС								
Заказчик	Администрация								
						Визуализация			

Визуализация модели




Спецификация:

№	Объект	Элемент	Кол-во
1	Покрытие	Асфальт светлый	
2	Малые архитектурные формы	- скамьи (1800x650x900) - урны (600x600x500) - уличные светильники (900x850x2400)	21 шт 21 шт 29 шт
3	Озеленение	- многолетники	


						ПЗУ			
						Проект благоустройства сквера по ул. Привокзальная 1 в г. Воткинске			
Изм.	Копуч.	Лист	№Док.	Подп.	Дата	Проект благоустройства сквера	Стадия	Лист	Листов
Разработал	Сальникова ДС								
Заказчик	Администрация								
						Визуализация			

Детская площадка

УЧЕБНАЯ ВЕРСИЯ ARCHICAD

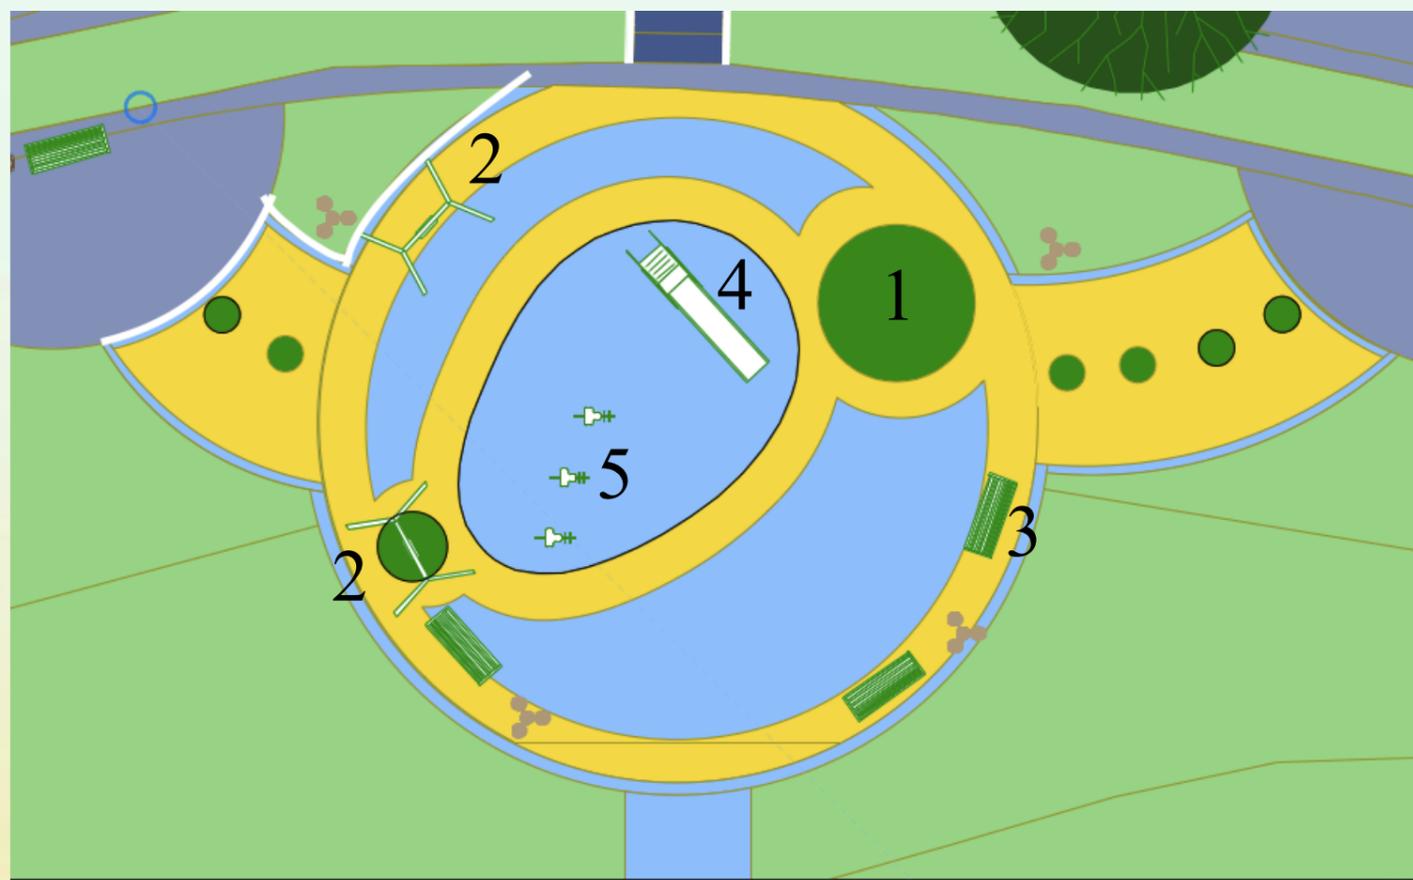

1

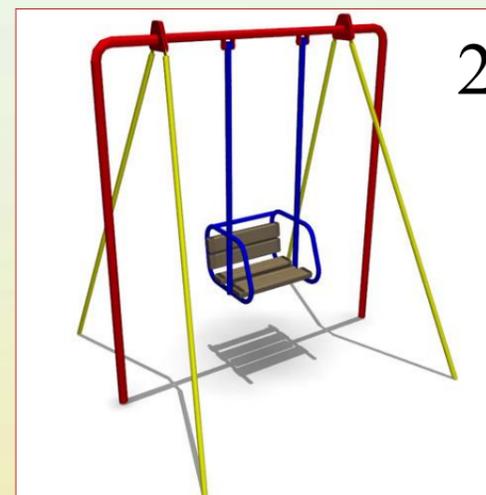

2



3



4



5

№	Объект	Элемент	Кол-во
1	Покрытие	Рубифор KIDS KEEPER 16	
2	Малые архитектурные формы	- скамейка - качель детская - горка - качалка на пружине - песочница	3 шт 2 шт 1 шт 3 шт 1 шт

						ПЗУ				
						Проект благоустройства сквера по ул. Привокзальная 1 в г. Воткинске				
Изм.	Копуч.	Лист	№Док.	Подп.	Дата	Проект благоустройства сквера		Стадия	Лист	Листов
Разработал	Сальникова ДС									
Заказчик	Администрация									
						Концепция детской площадки				