

Утверждена
постановлением администрации
города Воткинска
от _____ № _____

**СХЕМА РАСПОЛОЖЕНИЯ ЗЕМЕЛЬНОГО УЧАСТКА ИЛИ ЗЕМЕЛЬНЫХ
УЧАСТКОВ НА КАДАСТРОВОМ ПЛАНЕ ТЕРРИТОРИИ**

Условный номер земельного участка :ЗУ1


Площадь образуемого земельного участка 1072750 кв.м.

Адрес: УР, г. Воткинск, восточнее земельного участка с кадастровым номером 18:27:050015:21

Территориальная зона - Зона сельскохозяйственных угодий – С-1

Вид разрешенного использования – 1.2 Выращивание зерновых и иных сельскохозяйственных культур

| Обозначение характерных точек границ | Координаты, м | |
|--------------------------------------|---------------|------------|
| | X | Y |
| 1 | 2 | 3 |
| 1 | 404804.96 | 2277605.68 |
| н1 | 404758.73 | 2277705.50 |
| н2 | 405077.98 | 2277893.31 |
| н3 | 405038.77 | 2278001.41 |
| н4 | 404594.15 | 2278236.11 |
| н5 | 404581.65 | 2278176.31 |
| н6 | 404582.81 | 2278131.67 |
| н7 | 404573.49 | 2278098.02 |
| н8 | 404555.29 | 2278071.61 |
| н9 | 404528.44 | 2278050.94 |
| н10 | 404505.46 | 2278042.36 |
| н11 | 404402.99 | 2278017.01 |
| н12 | 404347.78 | 2278007.98 |
| н13 | 404283.04 | 2278002.22 |
| н14 | 404216.94 | 2278004.94 |
| н15 | 404162.11 | 2278015.38 |
| н16 | 404129.16 | 2278025.69 |
| н17 | 404101.78 | 2278040.46 |
| н18 | 404077.98 | 2278058.77 |
| н19 | 404048.48 | 2278088.71 |
| н20 | 404011.36 | 2278134.97 |
| н21 | 403993.24 | 2278163.95 |
| н22 | 403970.91 | 2278225.46 |
| н23 | 403942.57 | 2278278.94 |
| н24 | 403928.93 | 2278292.33 |
| н25 | 403909.66 | 2278303.98 |
| н26 | 403897.86 | 2278306.37 |
| н27 | 403881.15 | 2278304.92 |
| н28 | 403866.71 | 2278294.61 |
| н29 | 403836.28 | 2278260.24 |
| н30 | 403822.13 | 2278238.67 |
| н31 | 403804.84 | 2278200.95 |
| н32 | 403790.81 | 2278182.16 |
| н33 | 403764.48 | 2278155.98 |
| н34 | 403723.37 | 2278123.58 |
| н35 | 403636.46 | 2277914.18 |
| н36 | 403610.38 | 2277870.19 |
| н37 | 403581.48 | 2277838.19 |
| н38 | 403551.03 | 2277811.49 |
| н39 | 403509.28 | 2277782.02 |
| н40 | 403474.45 | 2277763.23 |
| н41 | 403411.46 | 2277739.91 |
| н42 | 403380.06 | 2277734.53 |
| н43 | 403348.07 | 2277734.87 |
| н44 | 403283.59 | 2277744.63 |
| н45 | 403253.93 | 2277728.57 |
| н46 | 403423.91 | 2277358.80 |
| н47 | 403583.50 | 2277355.05 |
| н48 | 403801.72 | 2277133.36 |
| 2 | 404516.23 | 2277483.43 |
| 1 | 404804.96 | 2277605.68 |

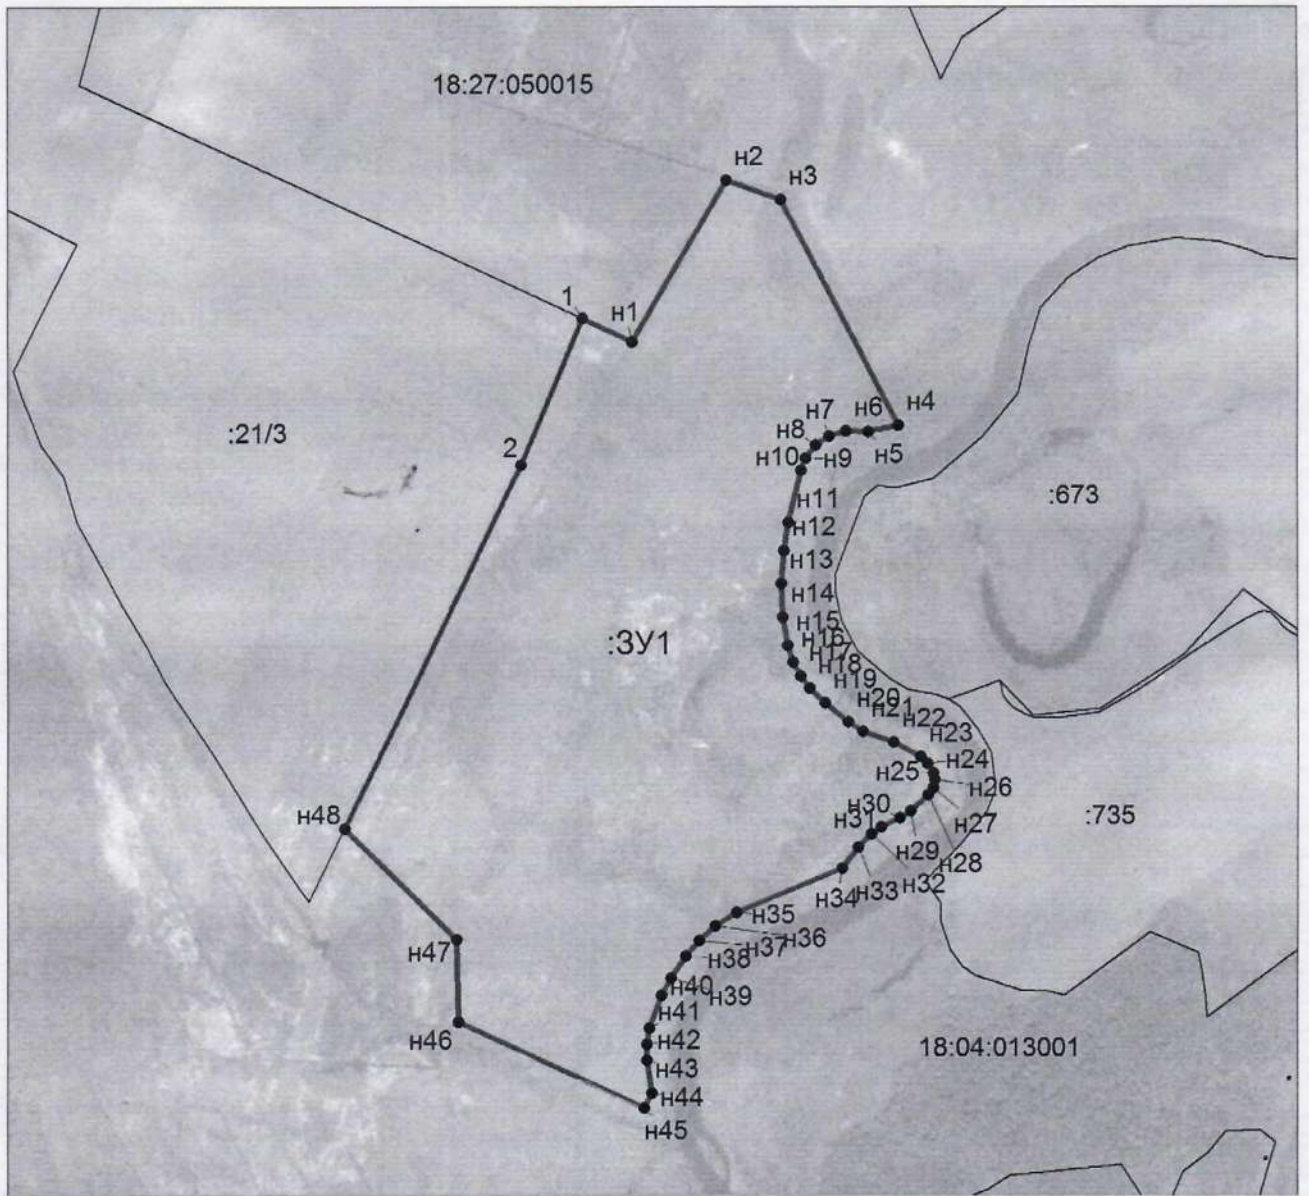

Масштаб 1:15000

Условные обозначения

- граница образуемого земельного участка
- граница ранее учтенного земельного участка

С4