Картографическая сетка разбивки территории муниципального образования "Город Воткинск" для размещения рекламных конструкций (по листам)

М 1:40000

Схема размещения рекламных конструкций **Лист № 17**

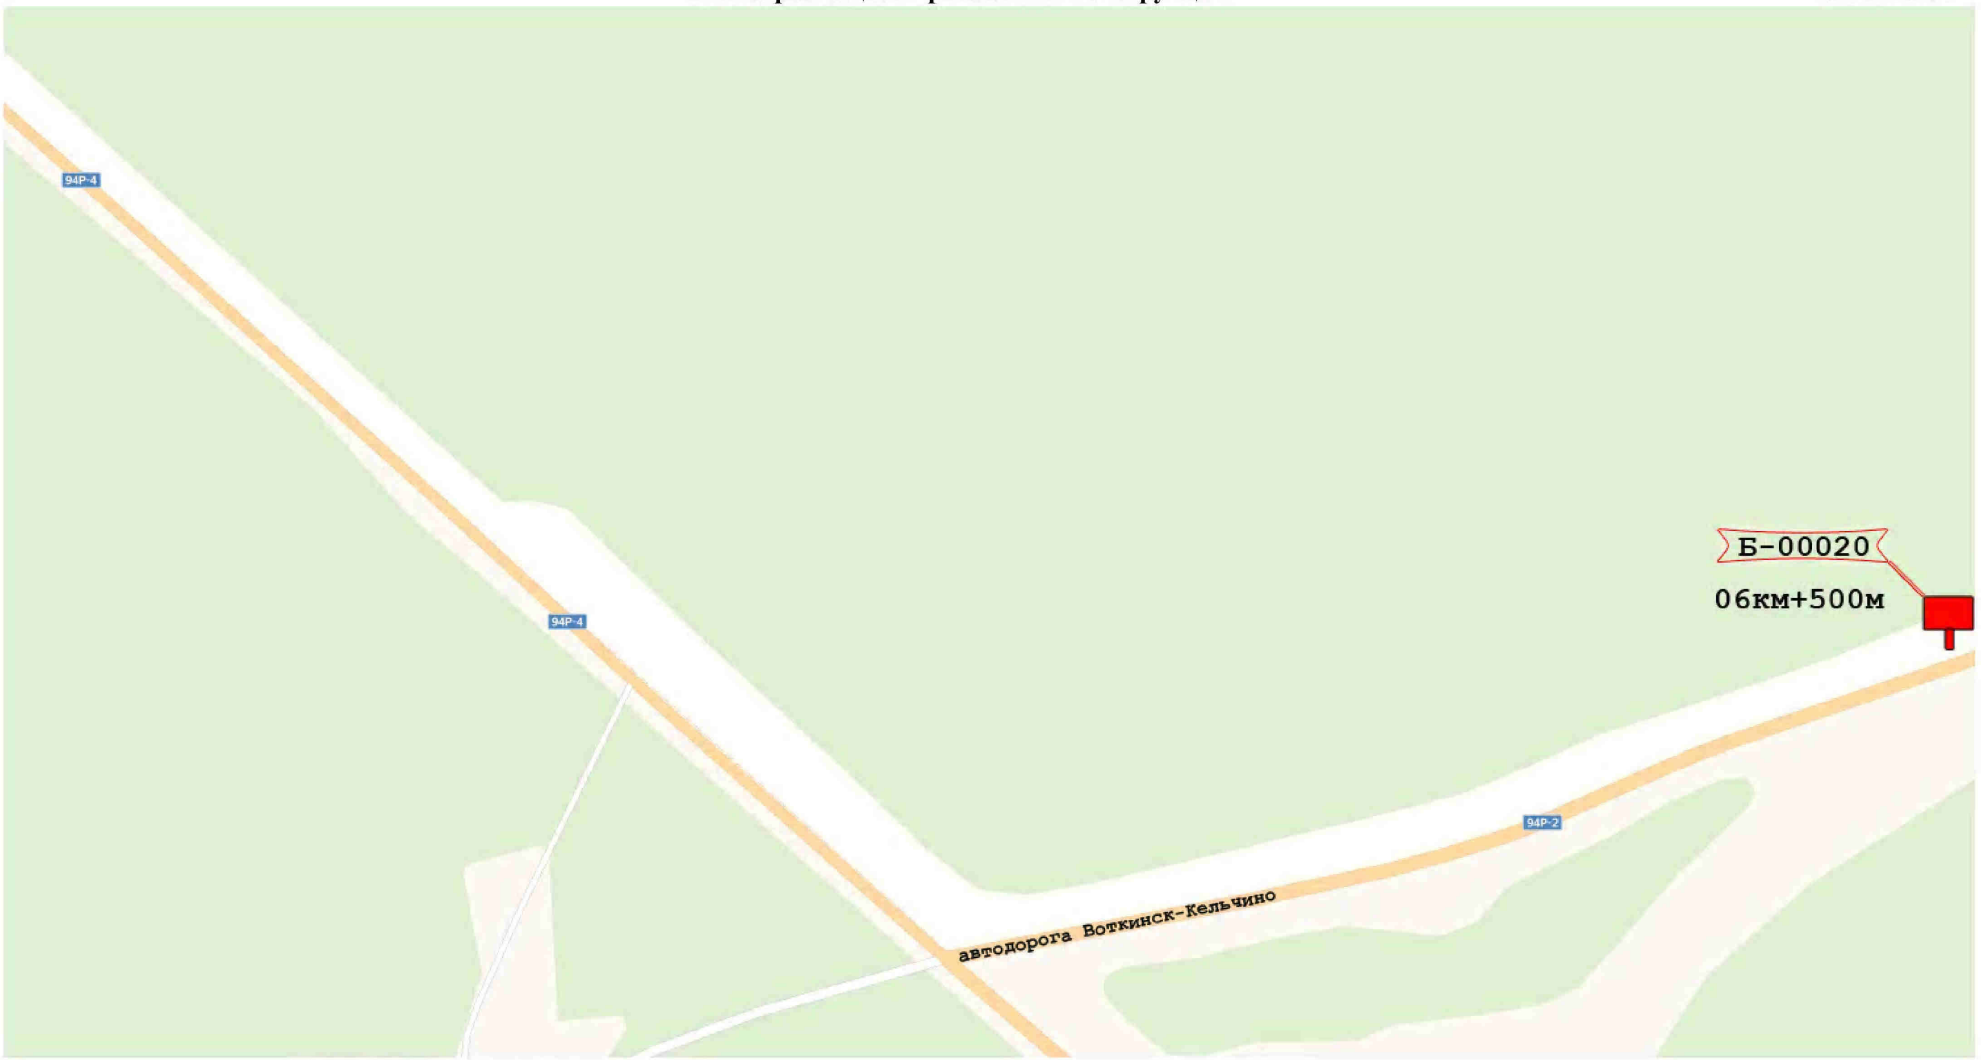

Условные обозначения:

- рекламная конструкция светодиодный экран
- существующий рекламный щит большого формата
- проектируемый рекламный щит большого формата
- проектируемая рекламная конструкция в виде медиа-фасада на здании
- проектируемая рекламная конструкция на автобусной остановке
- существующая рекламная конструкция сити-формат (пилон)
- проектируемый рекламный щит на постоянных и временных ограждениях
- проектируемая рекламная конструкция в виде брандмауэрного панно
- проектируемая рекламная конструкция в виде сити-формата (пилон, пилларс)

	Зам.				Схема размещения рекламной конструкции
Изм.	Лист	№ докум.	Подп.	Дата	
Разраб.					УР, г. Воткинск, М 1:2000
Пров.					
Нач. сект.					
Н. контр.					
Утв.					

Лит.	Лист	Листов

ИП Ураков А. П.

Схема размещения рекламных конструкций **Лист № 18**

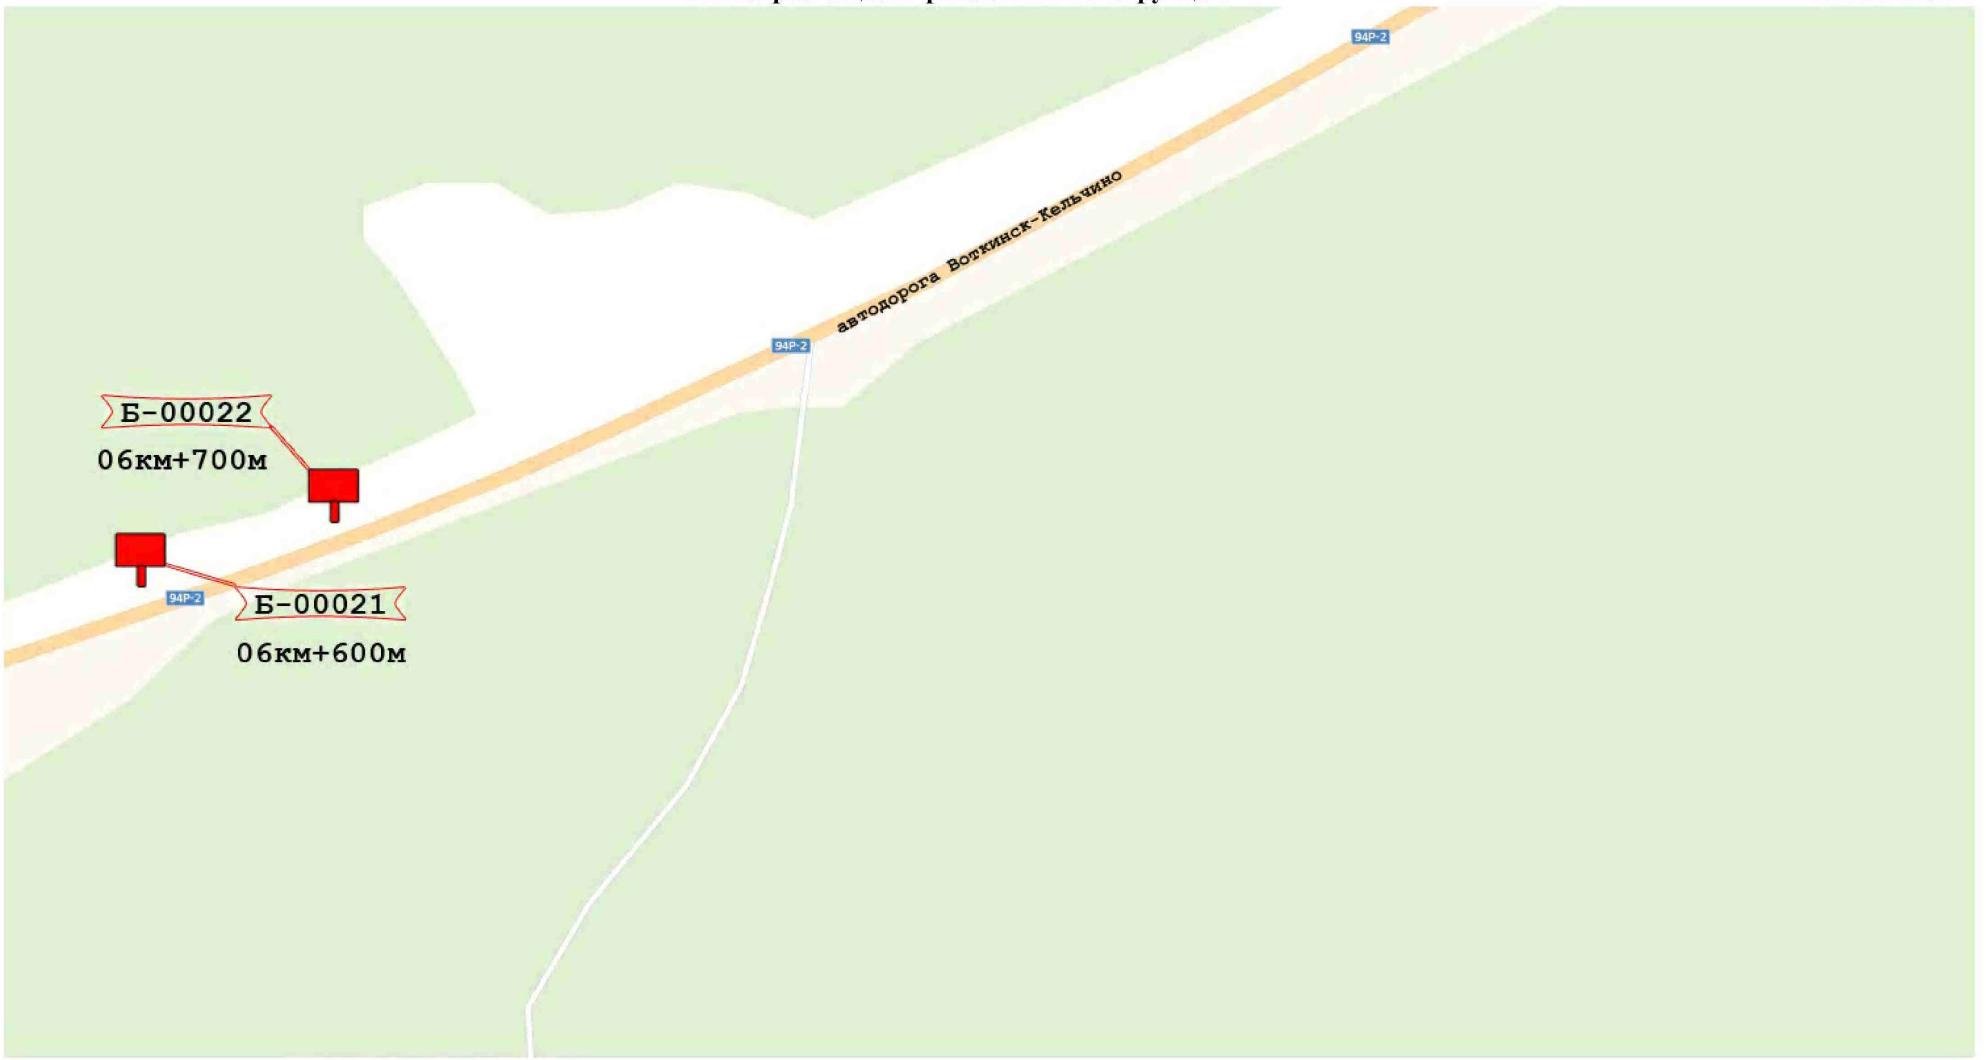

Условные обозначения:

- рекламная конструкция светодиодный экран
- существующий рекламный щит большого формата
- проектируемый рекламный щит большого формата
- проектируемая рекламная конструкция в виде медиа-фасада на здании
- проектируемая рекламная конструкция на автобусной остановке
- существующая рекламная конструкция сити-формат (пилон)
- проектируемый рекламный щит на постоянных и временных ограждениях
- проектируемая рекламная конструкция в виде брандмауэрного панно
- проектируемая рекламная конструкция в виде сити-формата (пилон, пилларс)

	Зам.				Схема размещения рекламной конструкции
Изм.	Лист	№ докум.	Подп.	Дата	
Разраб.					УР, г. Воткинск, М 1:2000
Пров.					
Нач. сект.					
Н. контр.					
Утв.					

Лит.	Лист	Листов

ИП Ураков А. П.

Схема размещения рекламных конструкций **Лист № 22**

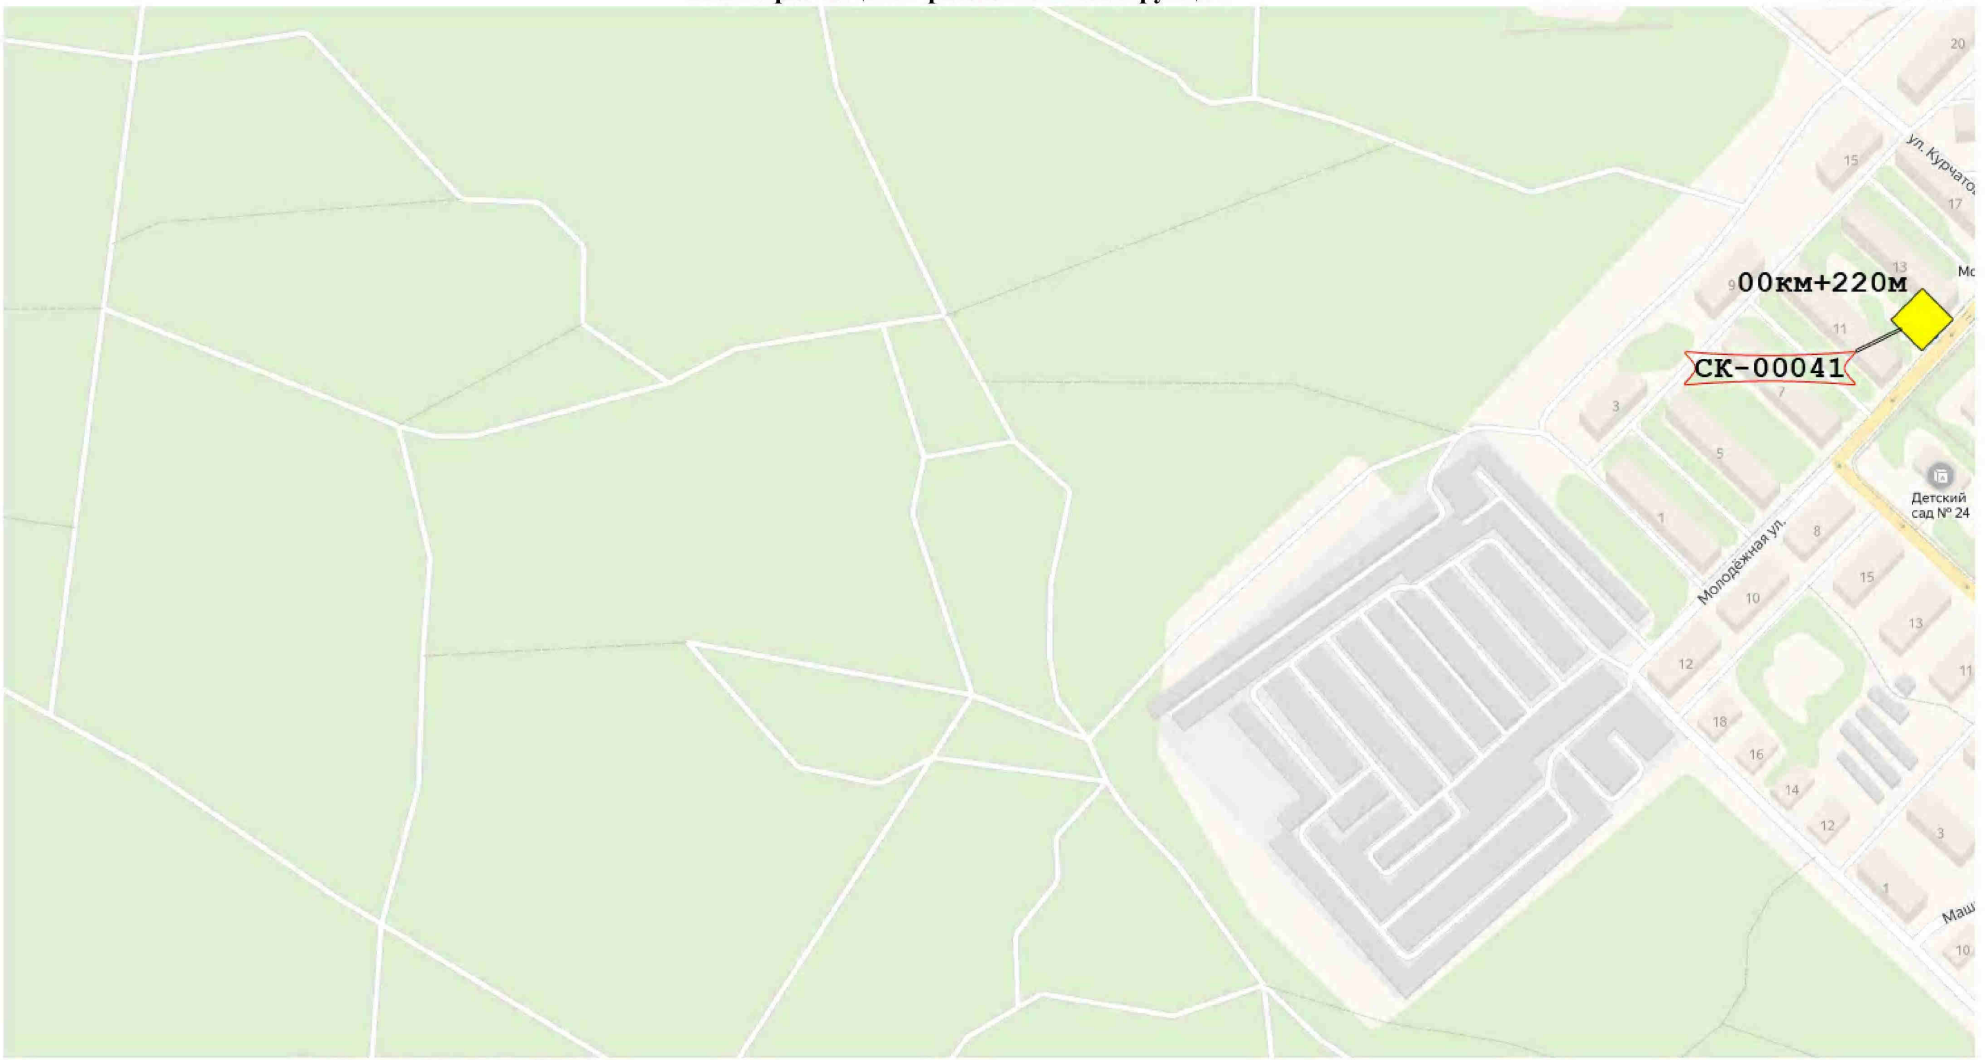

Условные обозначения:

- рекламная конструкция светодиодный экран
- существующий рекламный щит большого формата
- проектируемый рекламный щит большого формата
- проектируемая рекламная конструкция в виде медиа-фасада на здании
- проектируемая рекламная конструкция на автобусной остановке
- существующая рекламная конструкция сити-формат (пилон)
- проектируемый рекламный щит на постоянных и временных ограждениях
- проектируемая рекламная конструкция в виде брандмауэрного панно
- проектируемая рекламная конструкция в виде сити-формата (пилон, пилларс)

	Зам.				Схема размещения рекламной конструкции
Изм.	Лист	№ докум.	Подп.	Дата	
Разраб.					УР, г. Воткинск, М 1:2000
Пров.					
Нач. сект.					
Н. контр.					
Утв.					

Лит.	Лист	Листов

ИП Ураков А. П.

Схема размещения рекламных конструкций **Лист № 23**

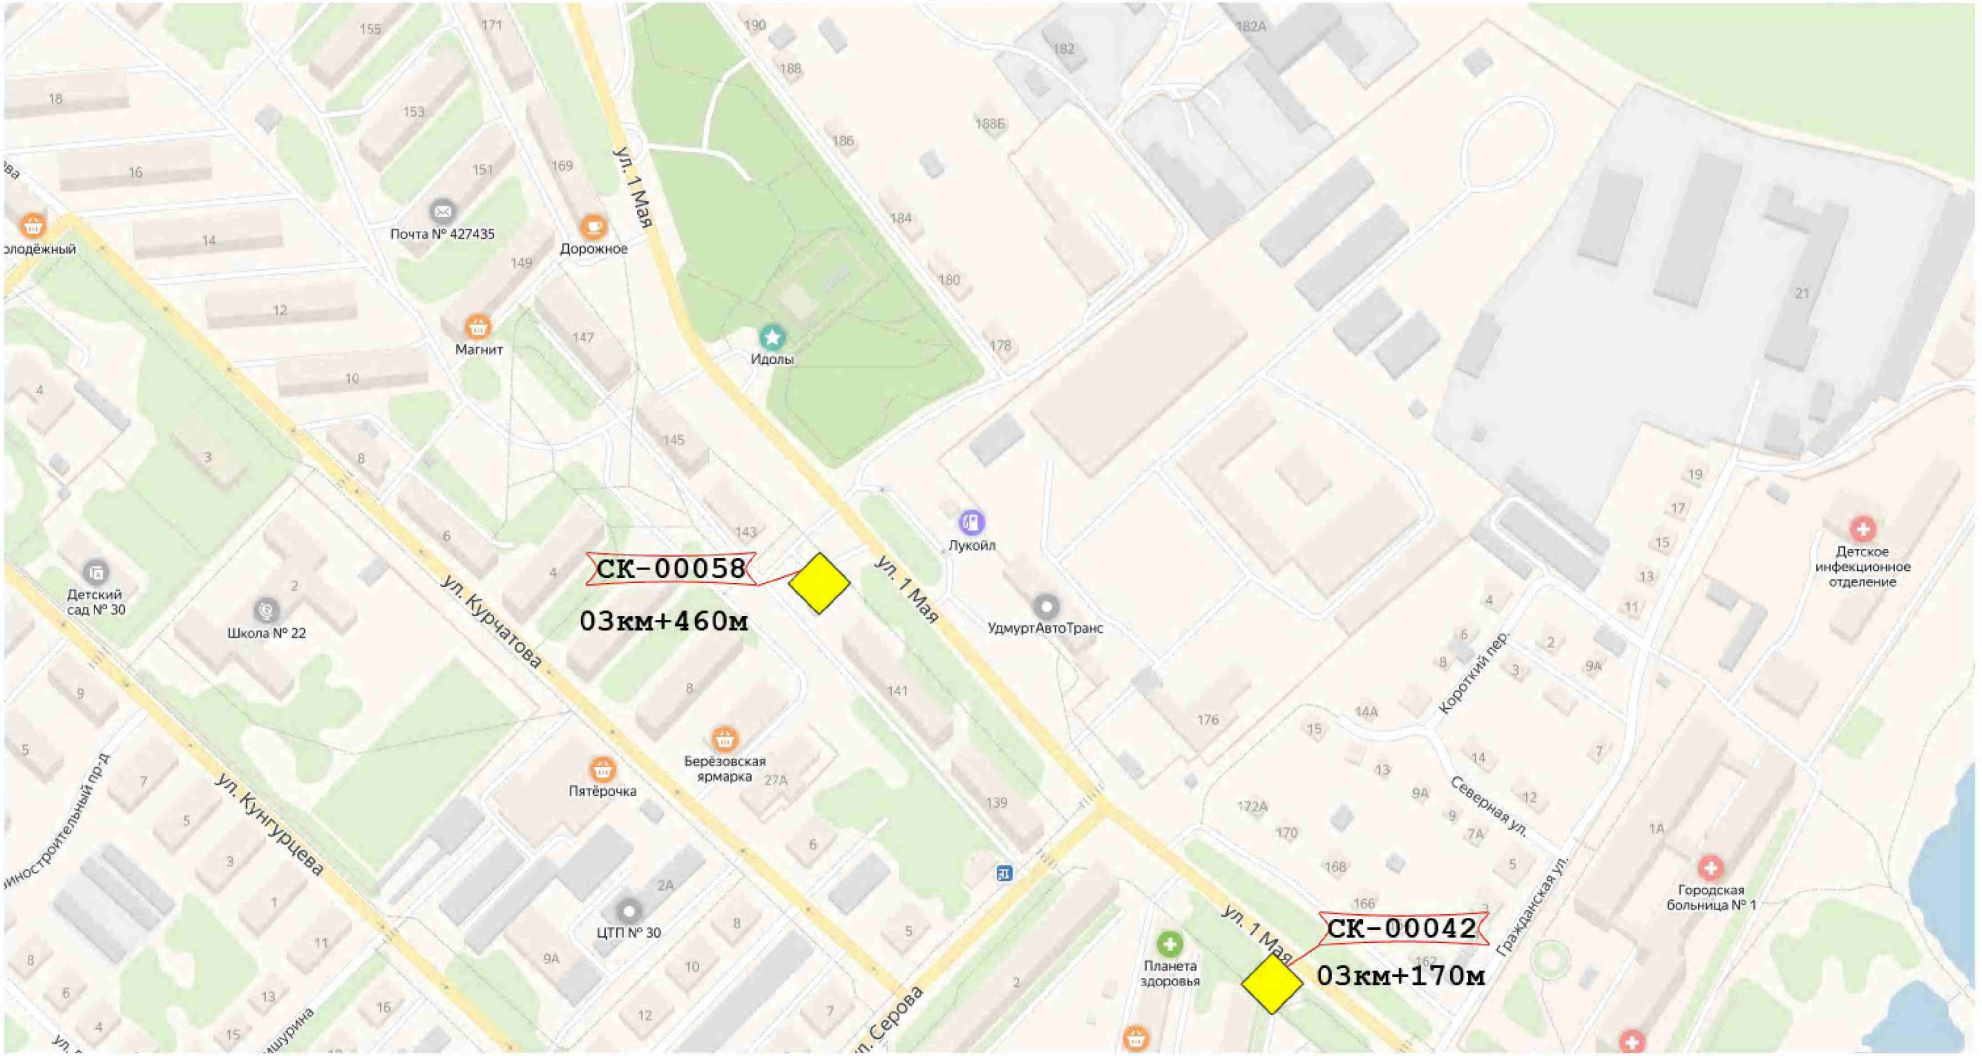

Условные обозначения:

- рекламная конструкция светодиодный экран
- существующий рекламный щит большого формата
- проектируемый рекламный щит большого формата
- проектируемая рекламная конструкция в виде медиа-фасада на здании
- проектируемая рекламная конструкция на автобусной остановке
- существующая рекламная конструкция сити-формат (пилон)
- проектируемый рекламный щит на постоянных и временных ограждениях
- проектируемая рекламная конструкция в виде брандмауэрного панно
- проектируемая рекламная конструкция в виде сити-формата (пилон, пилларс)

	Зам.				Схема размещения рекламной конструкции
Изм.	Лист	№ докум.	Подп.	Дата	
Разраб.					УР, г. Воткинск, М 1:2000
Пров.					
Нач. сект.					
Н. контр.					
Утв.					

Лит.	Лист	Листов

ИП Ураков А. П.

Схема размещения рекламных конструкций **Лист № 33**

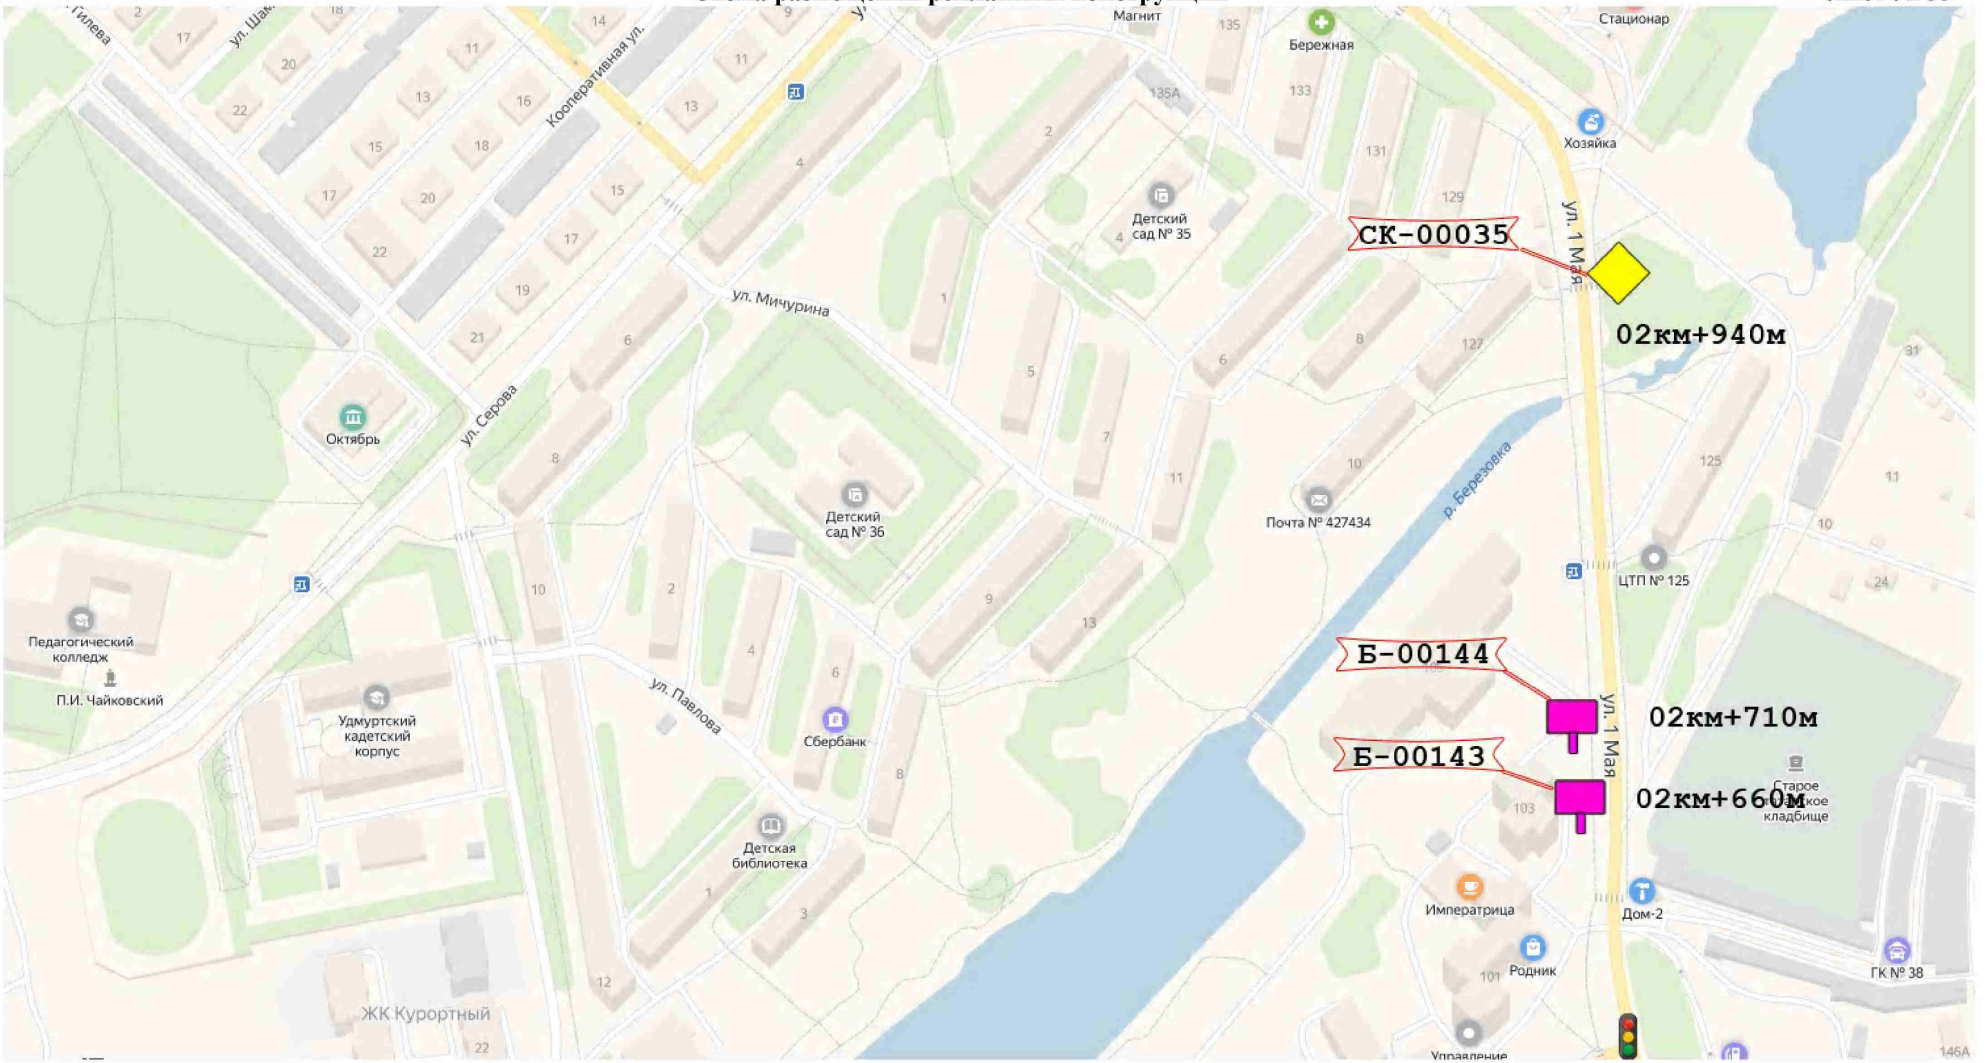

Условные обозначения:

- рекламная конструкция светодиодный экран
- существующий рекламный щит большого формата
- проектируемый рекламный щит большого формата
- проектируемая рекламная конструкция в виде медиа-фасада на здании
- проектируемая рекламная конструкция на автобусной остановке
- существующая рекламная конструкция сити-формат (пилон)
- проектируемый рекламный щит на постоянных и временных ограждениях
- проектируемая рекламная конструкция в виде брандмауэрного панно
- проектируемая рекламная конструкция в виде сити-формата (пилон, пилларс)

Изм.	Лист	№ докум.	Подп.	Дата	Схема размещения рекламной конструкции		
	Зам.						
Разраб.					УР, г. Воткинск, М 1:2000	Лит.	Лист	Листов
Пров.								
Нач. сект.						ИП Ураков А. П.		
Н. контр.								
Утв.								

Схема размещения рекламных конструкций **Лист № 35**

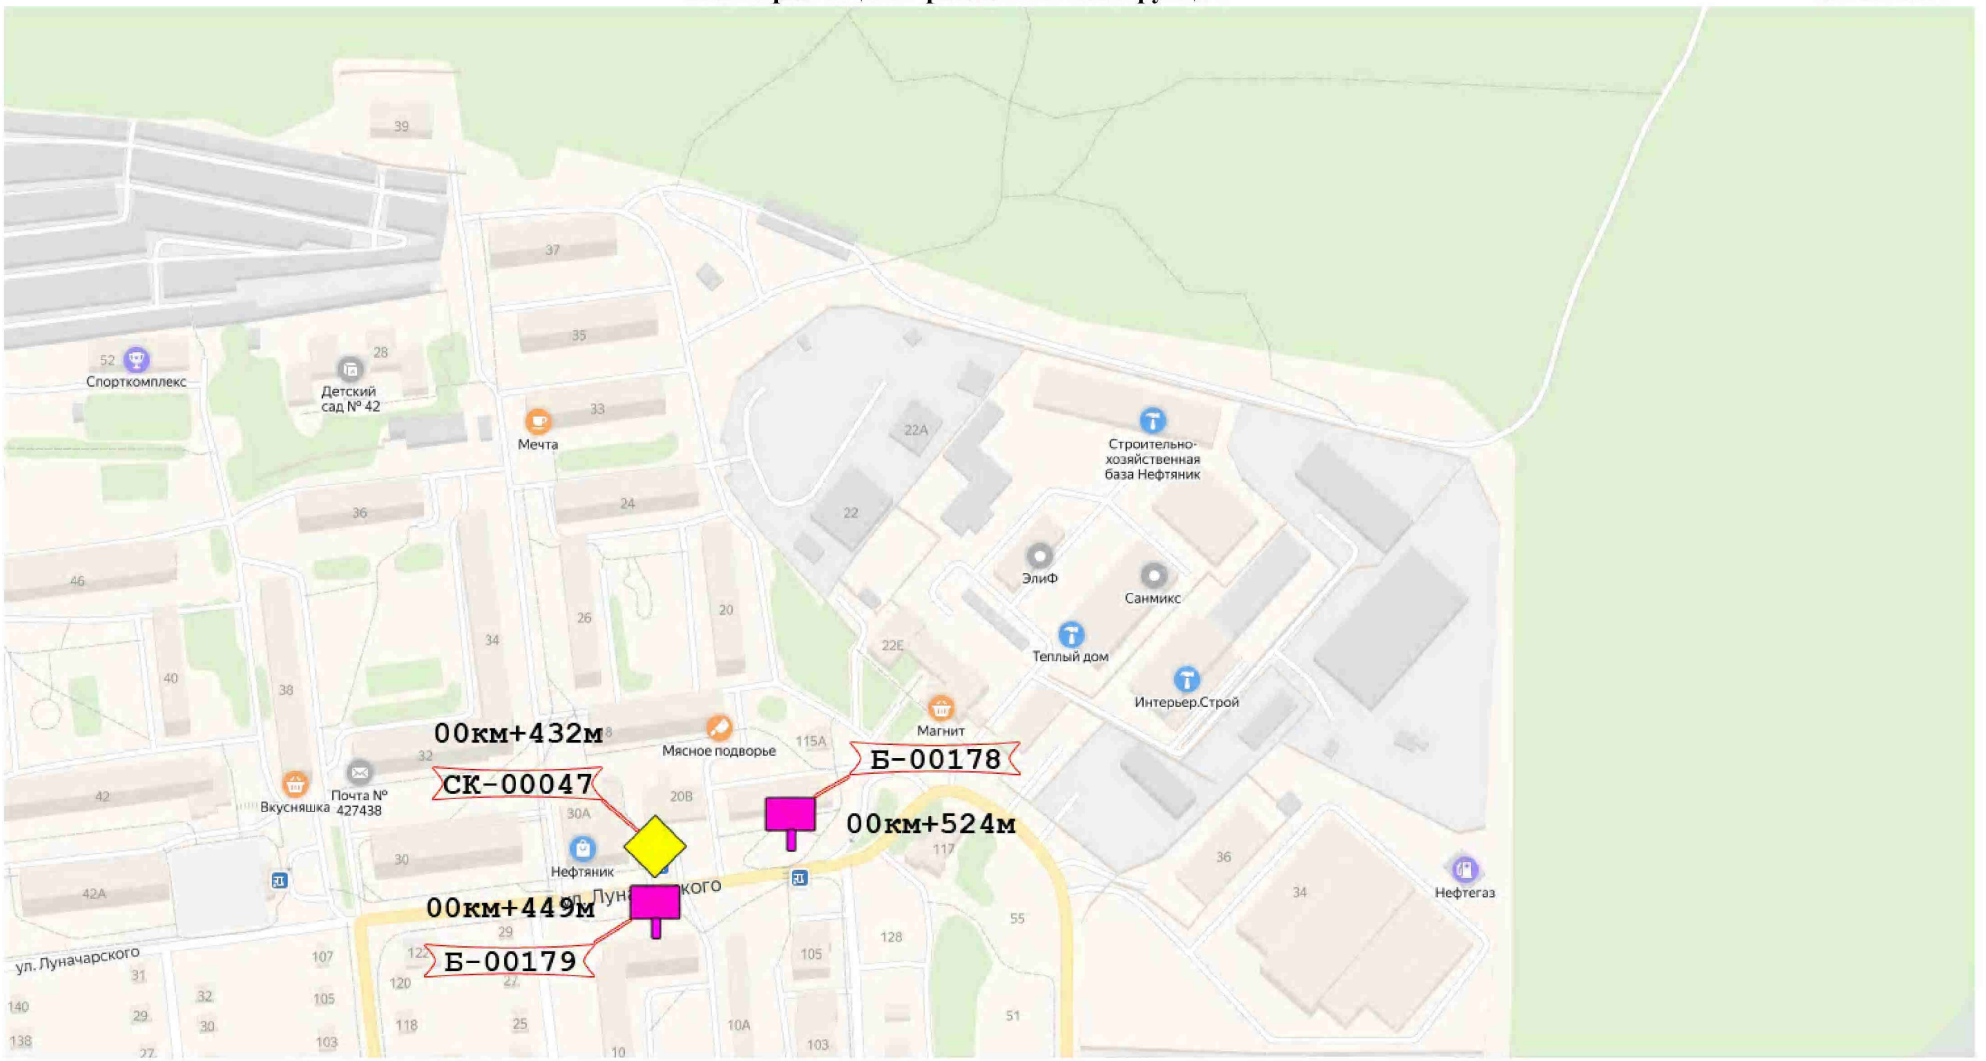

Условные обозначения:

- рекламная конструкция светодиодный экран
- существующий рекламный щит большого формата
- проектируемый рекламный щит большого формата
- проектируемая рекламная конструкция в виде медиа-фасада на здании
- проектируемая рекламная конструкция на автобусной остановке
- существующая рекламная конструкция сити-формат (пилон)
- проектируемый рекламный щит на постоянных и временных ограждениях
- проектируемая рекламная конструкция в виде брандмауэрного панно
- проектируемая рекламная конструкция в виде сити-формата (пилон, пилларс)

Изм.	Лист	№ докум.	Подп.	Дата	Схема размещения рекламной конструкции		
	Зам.						
Разраб.					УР, г. Воткинск, М 1:2000	Лит.	Лист	Листов
Пров.								
Нач. сект.						ИП Ураков А. П.		
Н. контр.								
Утв.								

Схема размещения рекламных конструкций

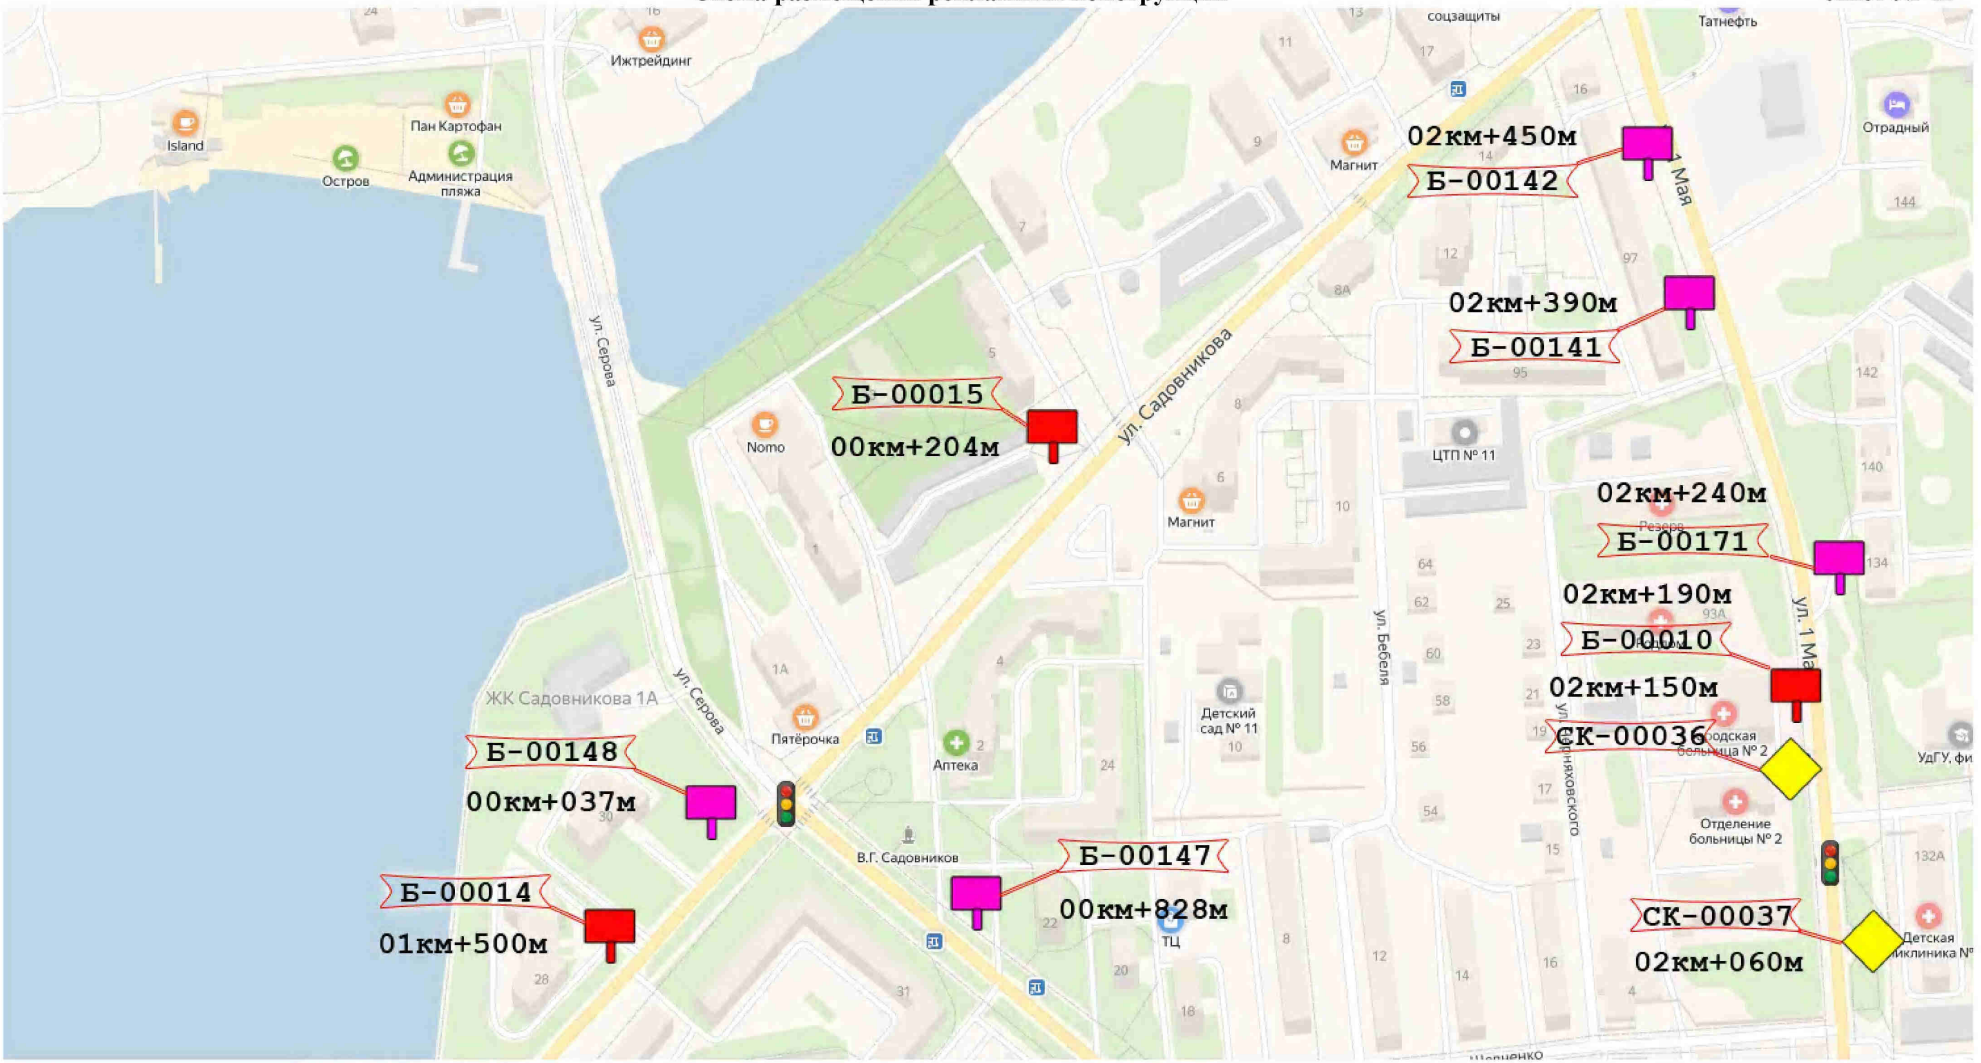

Условные обозначения:

- рекламная конструкция светодиодный экран
- существующий рекламный щит большого формата
- проектируемый рекламный щит большого формата
- проектируемая рекламная конструкция в виде медиа-фасада на здании
- проектируемая рекламная конструкция на автобусной остановке
- существующая рекламная конструкция сити-формат (пилон)
- проектируемый рекламный щит на постоянных и временных ограждениях
- проектируемая рекламная конструкция в виде брандмауэрного панно
- проектируемая рекламная конструкция в виде сити-формата (пилон, пилларс)

Изм.	Лист	№ докум.	Подп.	Дата	Схема размещения рекламной конструкции		
	Зам.						
Разраб.					УР, г. Воткинск,	Лит.	Лист	Листов
Пров.								
Нач. сект.					М 1:2000	ИП Ураков А. П.		
Н. контр.								
Утв.								

Схема размещения рекламных конструкций **Лист № 51**

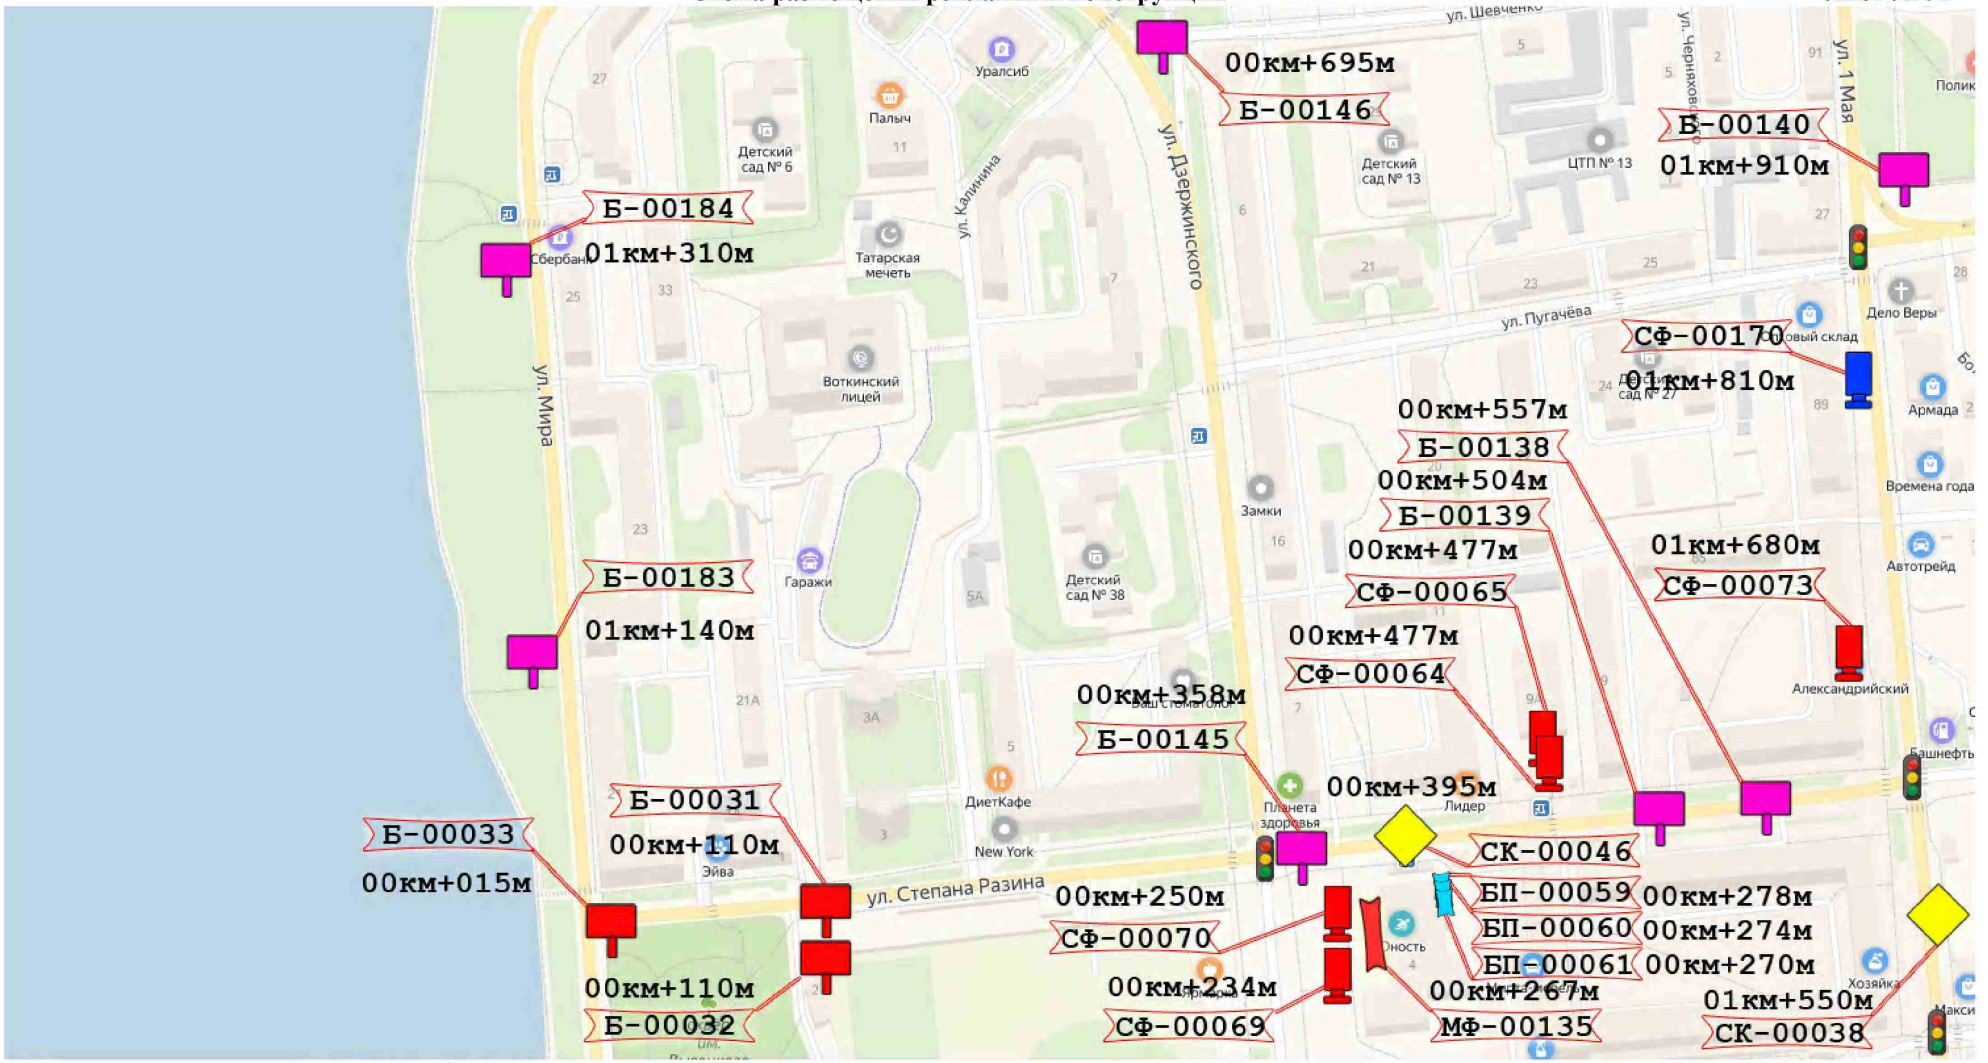

Условные обозначения:

- рекламная конструкция светодиодный экран
- существующий рекламный щит большого формата
- проектируемый рекламный щит большого формата
- проектируемая рекламная конструкция в виде медиа-фасада на здании
- проектируемая рекламная конструкция на автобусной остановке
- существующая рекламная конструкция сити-формат (пилон)
- проектируемый рекламный щит на постоянных и временных ограждениях
- проектируемая рекламная конструкция в виде брандмауэрного панно
- проектируемая рекламная конструкция в виде сити-формата (пилон, пилларс)

Изм.	Лист	№ докум.	Подп.	Дата	Схема размещения рекламной конструкции		
	Зам.						
Разраб.					УР, г. Воткинск, М 1:2000	Лит.	Лист	Листов
Пров.								
Нач. сект.						ИП Ураков А. П.		
Н. контр.								
Утв.								

Схема размещения рекламных конструкций **Лист № 57**

Условные обозначения:

- рекламная конструкция светодиодный экран
- существующий рекламный щит большого формата
- проектируемый рекламный щит большого формата
- проектируемая рекламная конструкция в виде медиа-фасада на здании
- проектируемая рекламная конструкция на автобусной остановке
- существующая рекламная конструкция сити-формат (пилон)
- проектируемый рекламный щит на постоянных и временных ограждениях
- проектируемая рекламная конструкция в виде брандмауэрного панно
- проектируемая рекламная конструкция в виде сити-формата (пилон, пилларс)

	Зам.				Схема размещения рекламной конструкции
Изм.	Лист	№ докум.	Подп.	Дата	
Разраб.					УР, г. Воткинск, М 1:2000
Пров.					
Нач. сект.					
Н. контр.					
Утв.					

Лит.	Лист	Листов

ИП Ураков А. П.

Схема размещения рекламных конструкций **Лист № 60**

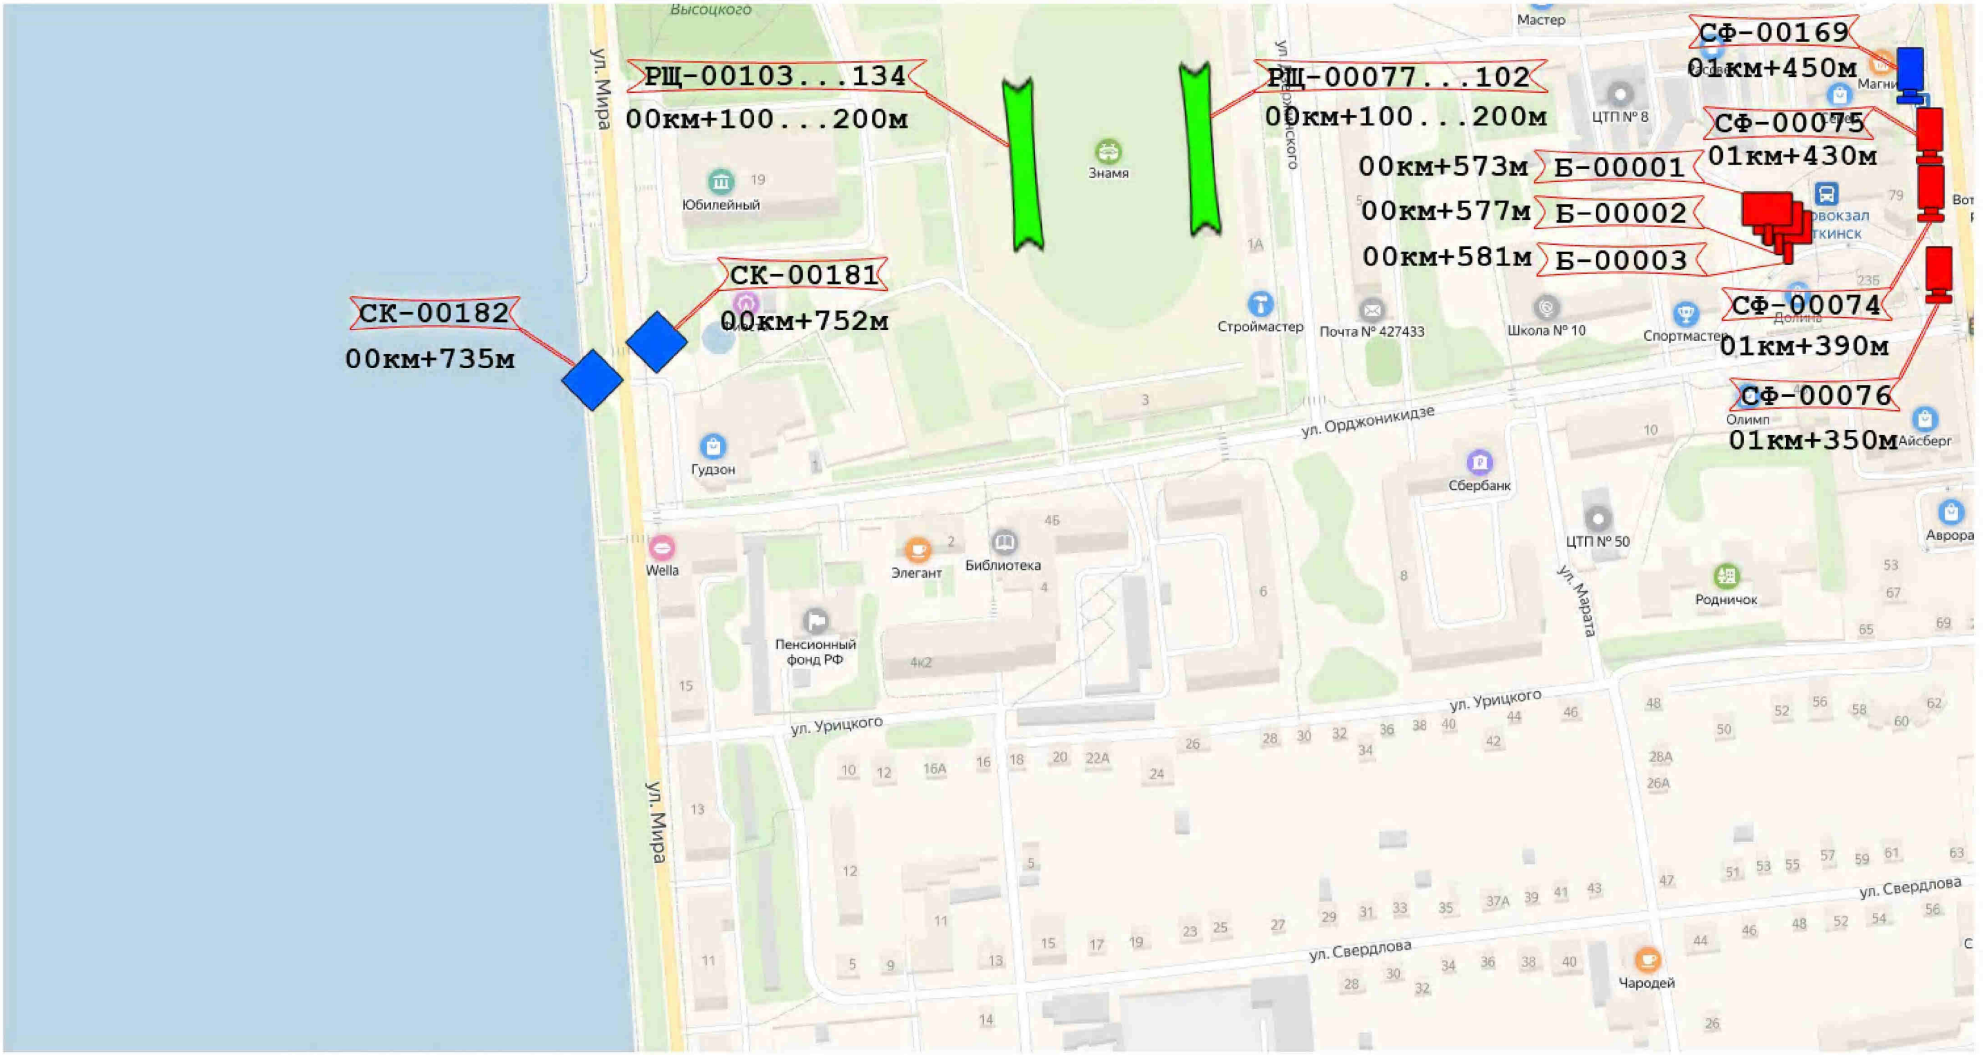

Условные обозначения:

- рекламная конструкция светодиодный экран
- существующий рекламный щит большого формата
- проектируемый рекламный щит большого формата
- проектируемая рекламная конструкция в виде медиа-фасада на здании
- рекламная конструкция на автобусной остановке
- существующая рекламная конструкция сити-формат (пилон)
- проектируемый рекламный щит на постоянных и временных ограждениях
- проектируемая рекламная конструкция в виде брандмауэрного панно
- проектируемая рекламная конструкция в виде сити-формата (пилон, пилларс)

	Зам.				Схема размещения рекламной конструкции
Изм.	Лист	№ докум.	Подп.	Дата	
Разраб.					УР, г. Воткинск, М 1:2000
Пров.					
Нач. сект.					
Н. контр.					
Утв.					

Лит.	Лист	Листов

ИП Ураков А. П.

Схема размещения рекламных конструкций **Лист № 61**

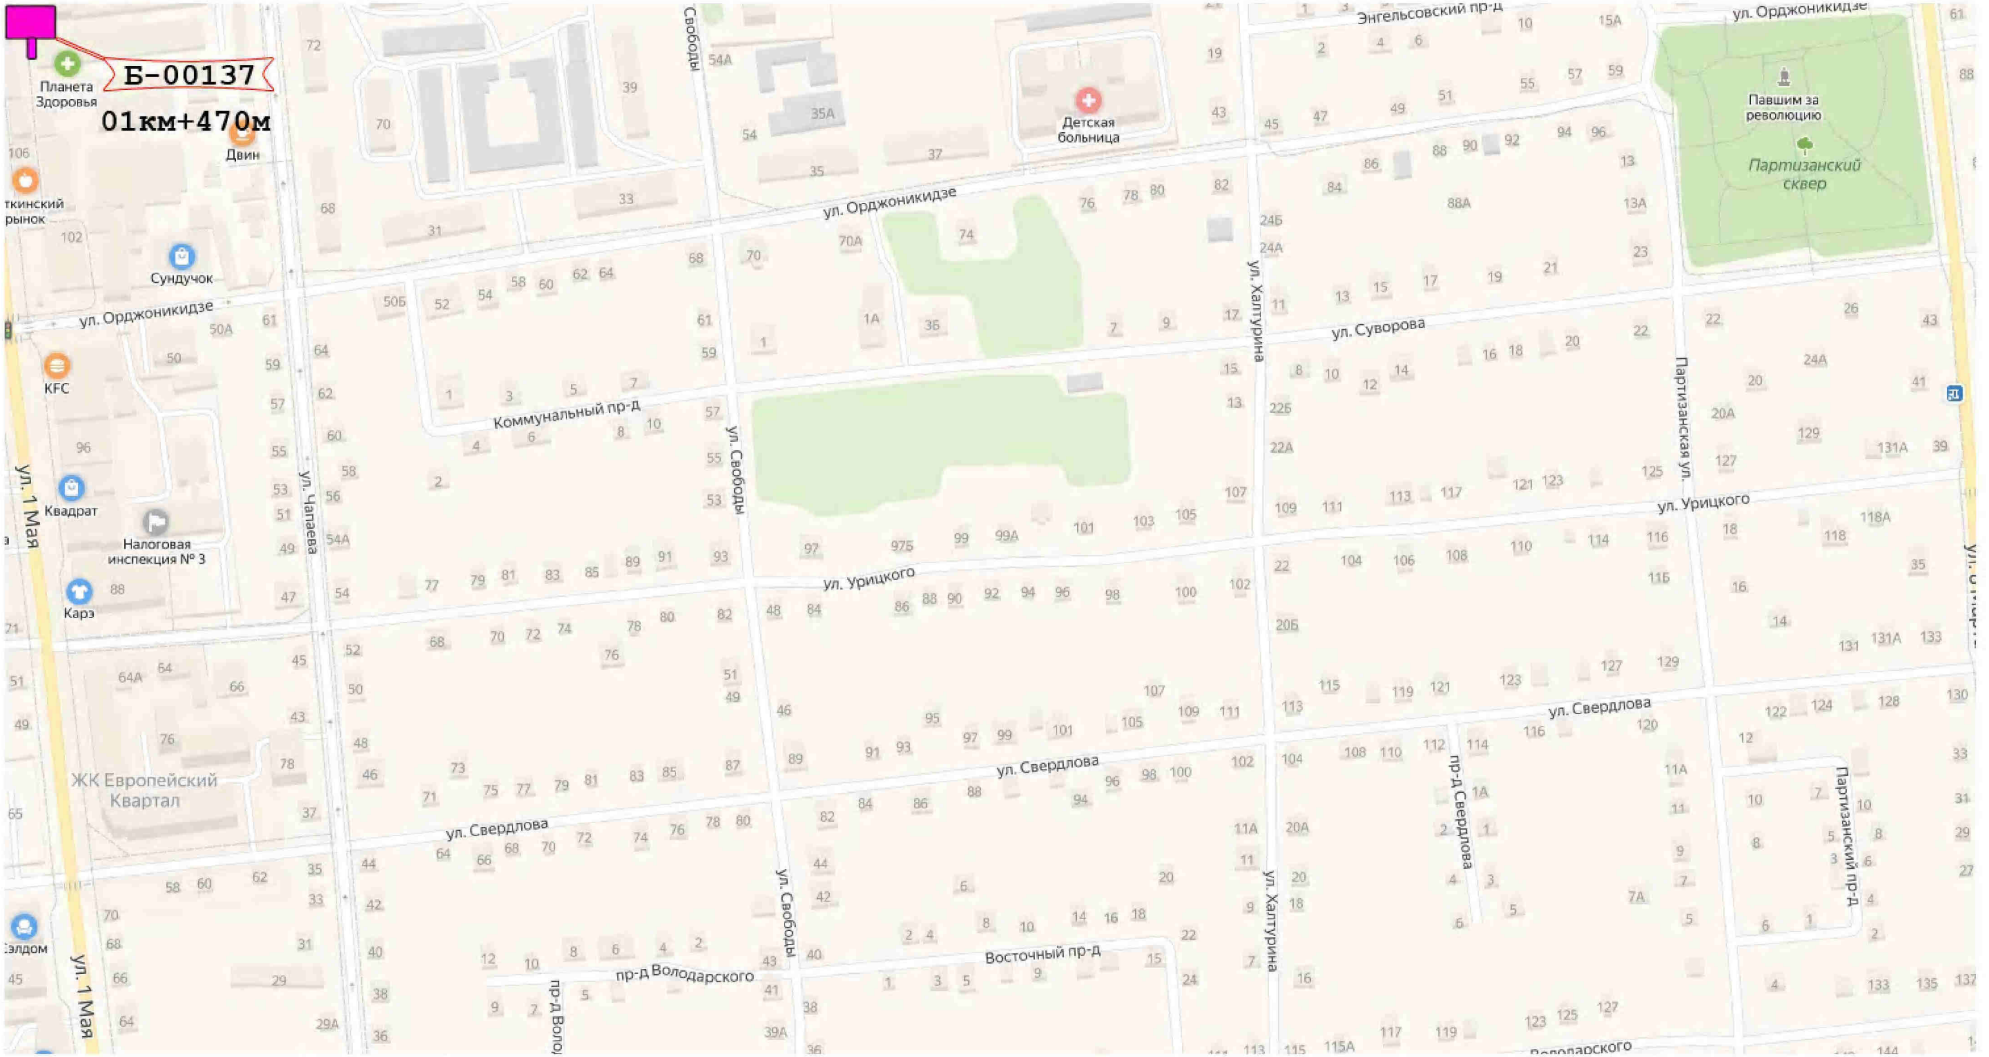

Условные обозначения:

- рекламная конструкция светодиодный экран
- существующий рекламный щит большого формата
- проектируемый рекламный щит большого формата
- проектируемая рекламная конструкция в виде медиа-фасада на здании
- проектируемая рекламная конструкция на автобусной остановке
- существующая рекламная конструкция сити-формат (пилон)
- проектируемый рекламный щит на постоянных и временных ограждениях
- проектируемая рекламная конструкция в виде брандмауэрного панно
- проектируемая рекламная конструкция в виде сити-формата (пилон, пилларс)

Изм.	Лист	№ докум.	Подп.	Дата	Схема размещения рекламной конструкции		
	Зам.						
Разраб.					УР, г. Воткинск, М 1:2000	Лит.	Лист	Листов
Пров.								
Нач. сект.						ИП Ураков А. П.		
Н. контр.								
Утв.								

Схема размещения рекламных конструкций **Лист № 63**

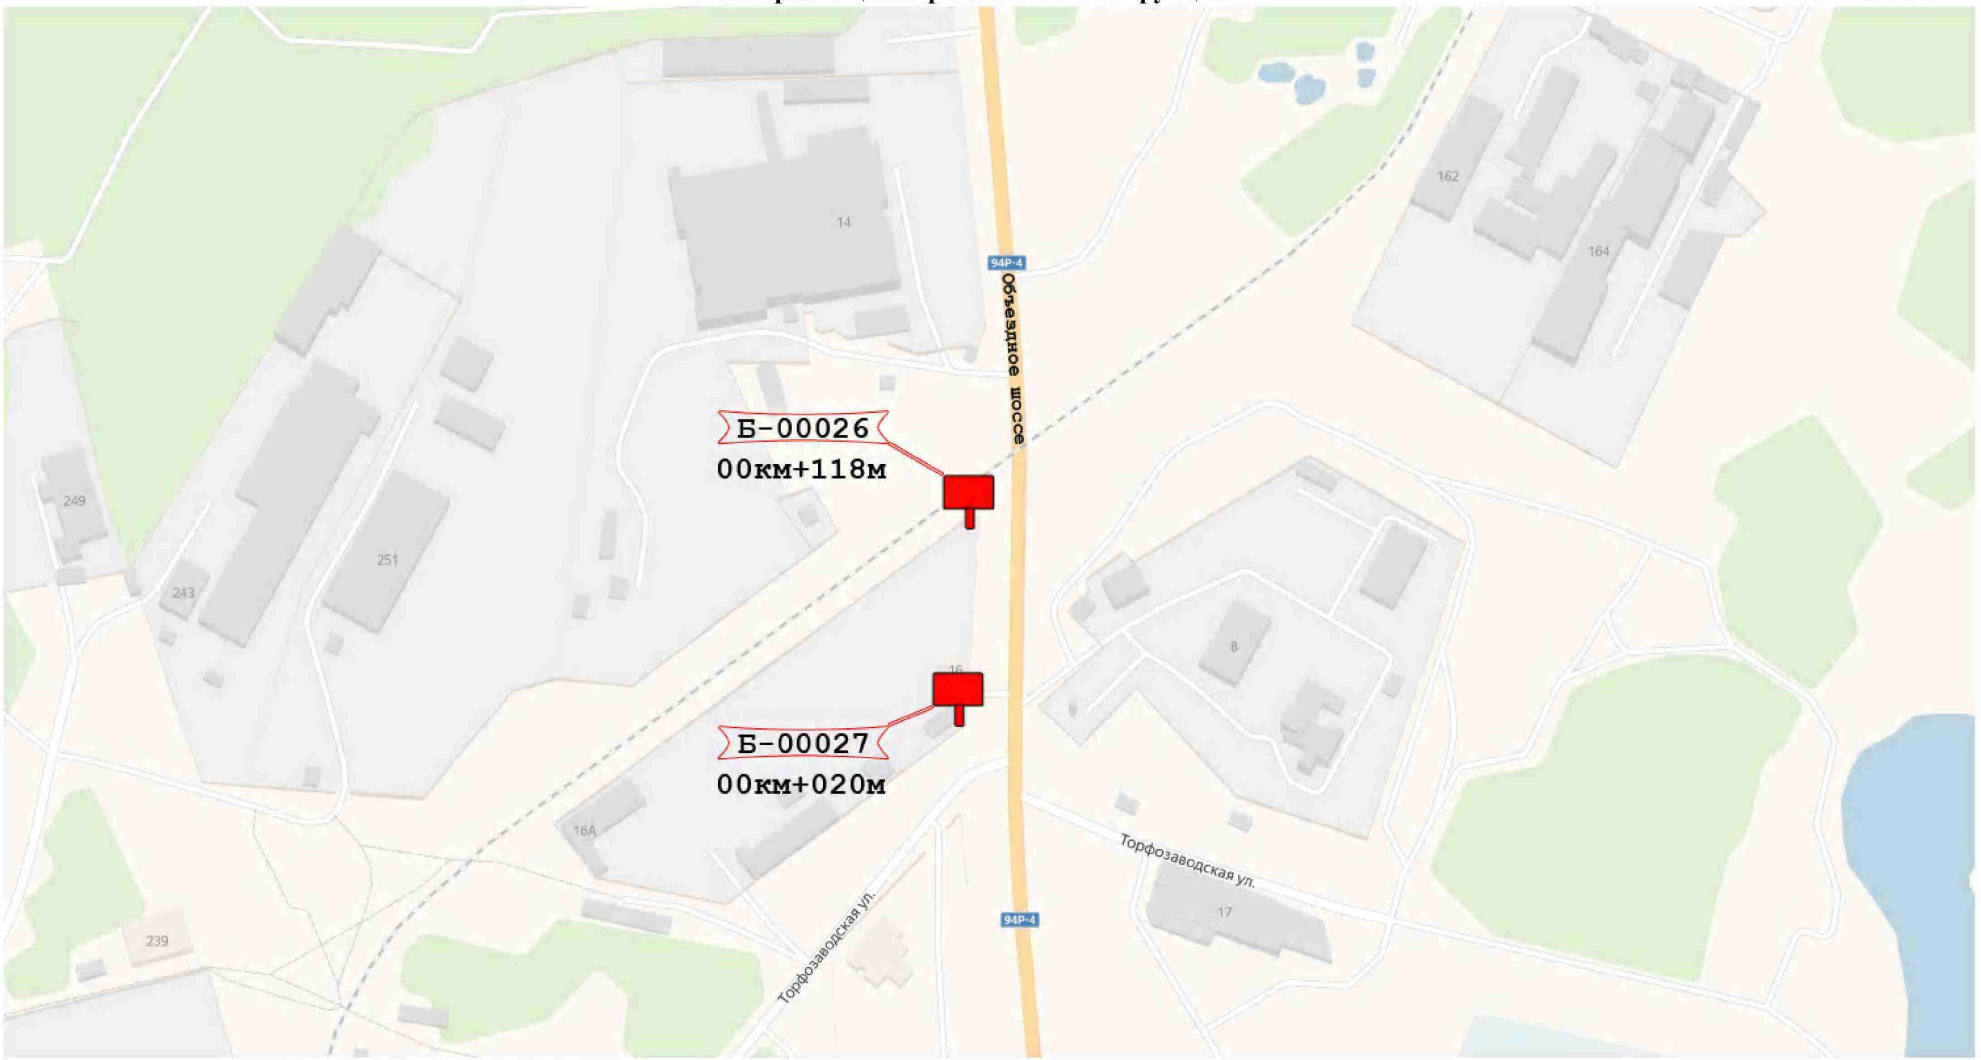

Условные обозначения:

- рекламная конструкция светодиодный экран
- существующий рекламный щит большого формата
- проектируемый рекламный щит большого формата
- проектируемая рекламная конструкция в виде медиа-фасада на здании
- проектируемая рекламная конструкция на автобусной остановке
- существующая рекламная конструкция сити-формат (пилон)
- проектируемый рекламный щит на постоянных и временных ограждениях
- проектируемая рекламная конструкция в виде брандмауэрного панно
- проектируемая рекламная конструкция в виде сити-формата (пилон, пилларс)

	Зам.				Схема размещения рекламной конструкции
Изм.	Лист	№ докум.	Подп.	Дата	
Разраб.					УР, г. Воткинск, М 1:2000
Пров.					
Нач. сект.					
Н. контр.					
Утв.					

Лит.	Лист	Листов

ИП Ураков А. П.

Схема размещения рекламных конструкций **Лист № 69**

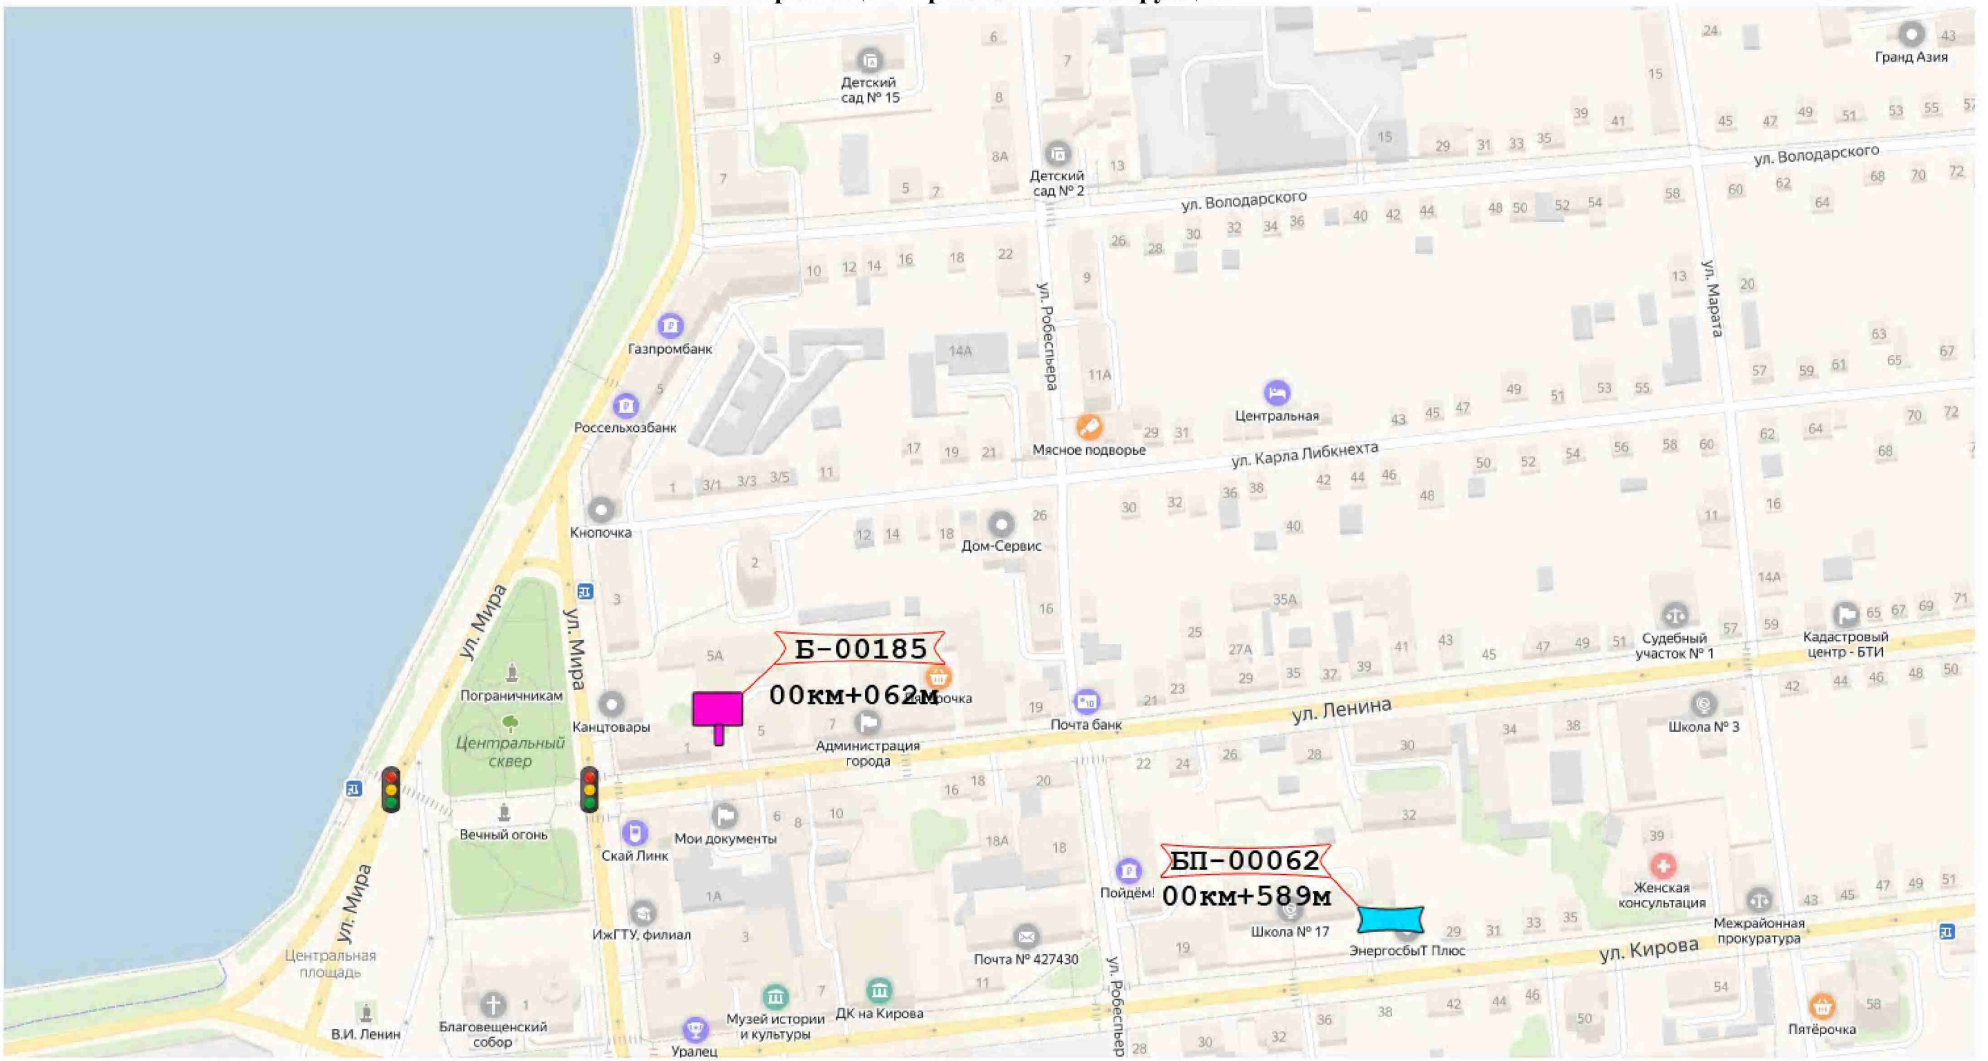

Условные обозначения:

- рекламная конструкция светодиодный экран
- существующий рекламный щит большого формата
- проектируемый рекламный щит большого формата
- проектируемая рекламная конструкция в виде медиа-фасада на здании
- проектируемая рекламная конструкция на автобусной остановке
- существующая рекламная конструкция сити-формат (пилон)
- проектируемый рекламный щит на постоянных и временных ограждениях
- проектируемая рекламная конструкция в виде брандмауэрного панно
- проектируемая рекламная конструкция в виде сити-формата (пилон, пилларс)

Изм.	Лист	№ докум.	Подп.	Дата	Схема размещения рекламной конструкции		
	Зам.						
Разраб.					УР, г. Воткинск, М 1:2000	Лит.	Лист	Листов
Пров.								
Нач. сект.						ИП Ураков А. П.		
Н. контр.								
Утв.								

Схема размещения рекламных конструкций **Лист № 70**

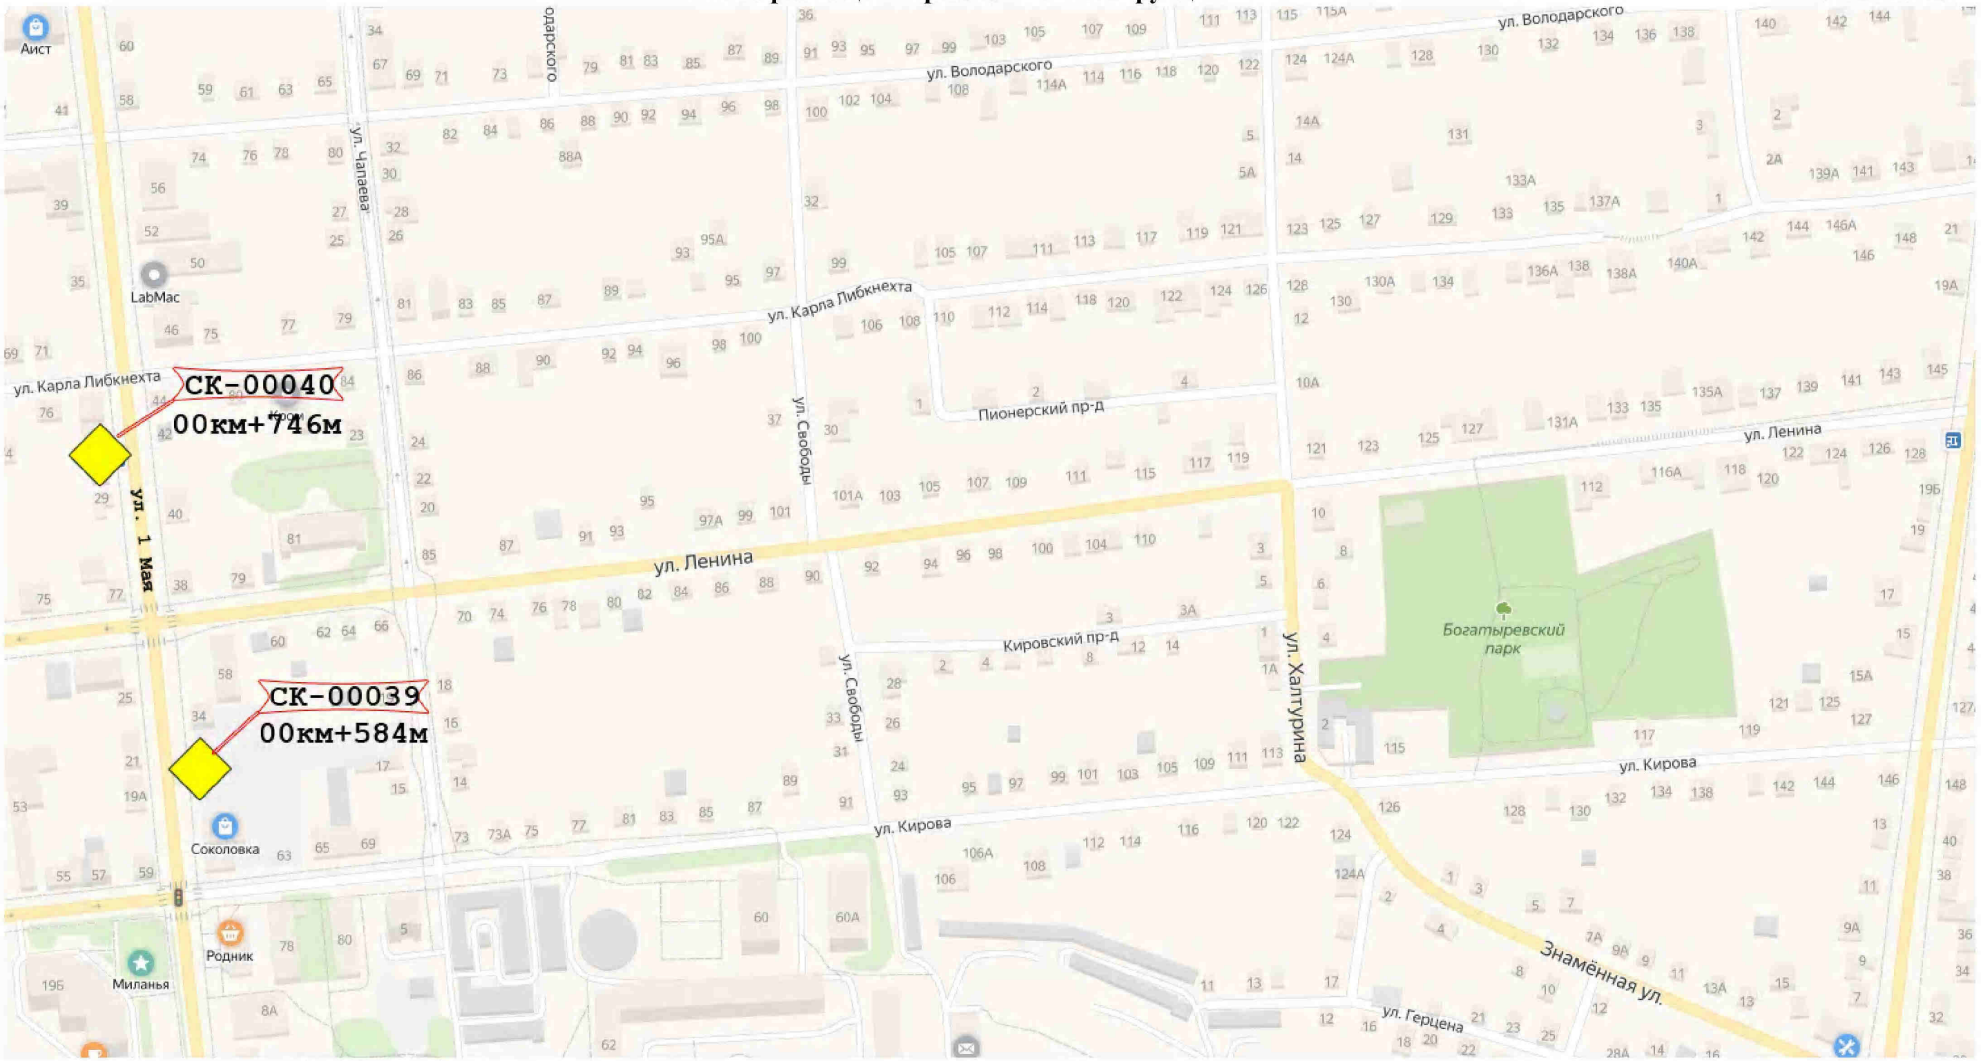

Условные обозначения:

- рекламная конструкция светодиодный экран
- существующий рекламный щит большого формата
- проектируемый рекламный щит большого формата
- проектируемая рекламная конструкция в виде медиа-фасада на здании
- проектируемая рекламная конструкция на автобусной остановке
- существующая рекламная конструкция сити-формат (пилон)
- проектируемый рекламный щит на постоянных и временных ограждениях
- проектируемая рекламная конструкция в виде брандмауэрного панно
- проектируемая рекламная конструкция в виде сити-формата (пилон, пилларс)

	Зам.				Схема размещения рекламной конструкции
Изм.	Лист	№ докум.	Подп.	Дата	
Разраб.					УР, г. Воткинск, М 1:2000
Пров.					
Нач. сект.					
Н. контр.					
Утв.					

Лит.	Лист	Листов

ИП Ураков А. П.

Схема размещения рекламных конструкций **Лист № 72**

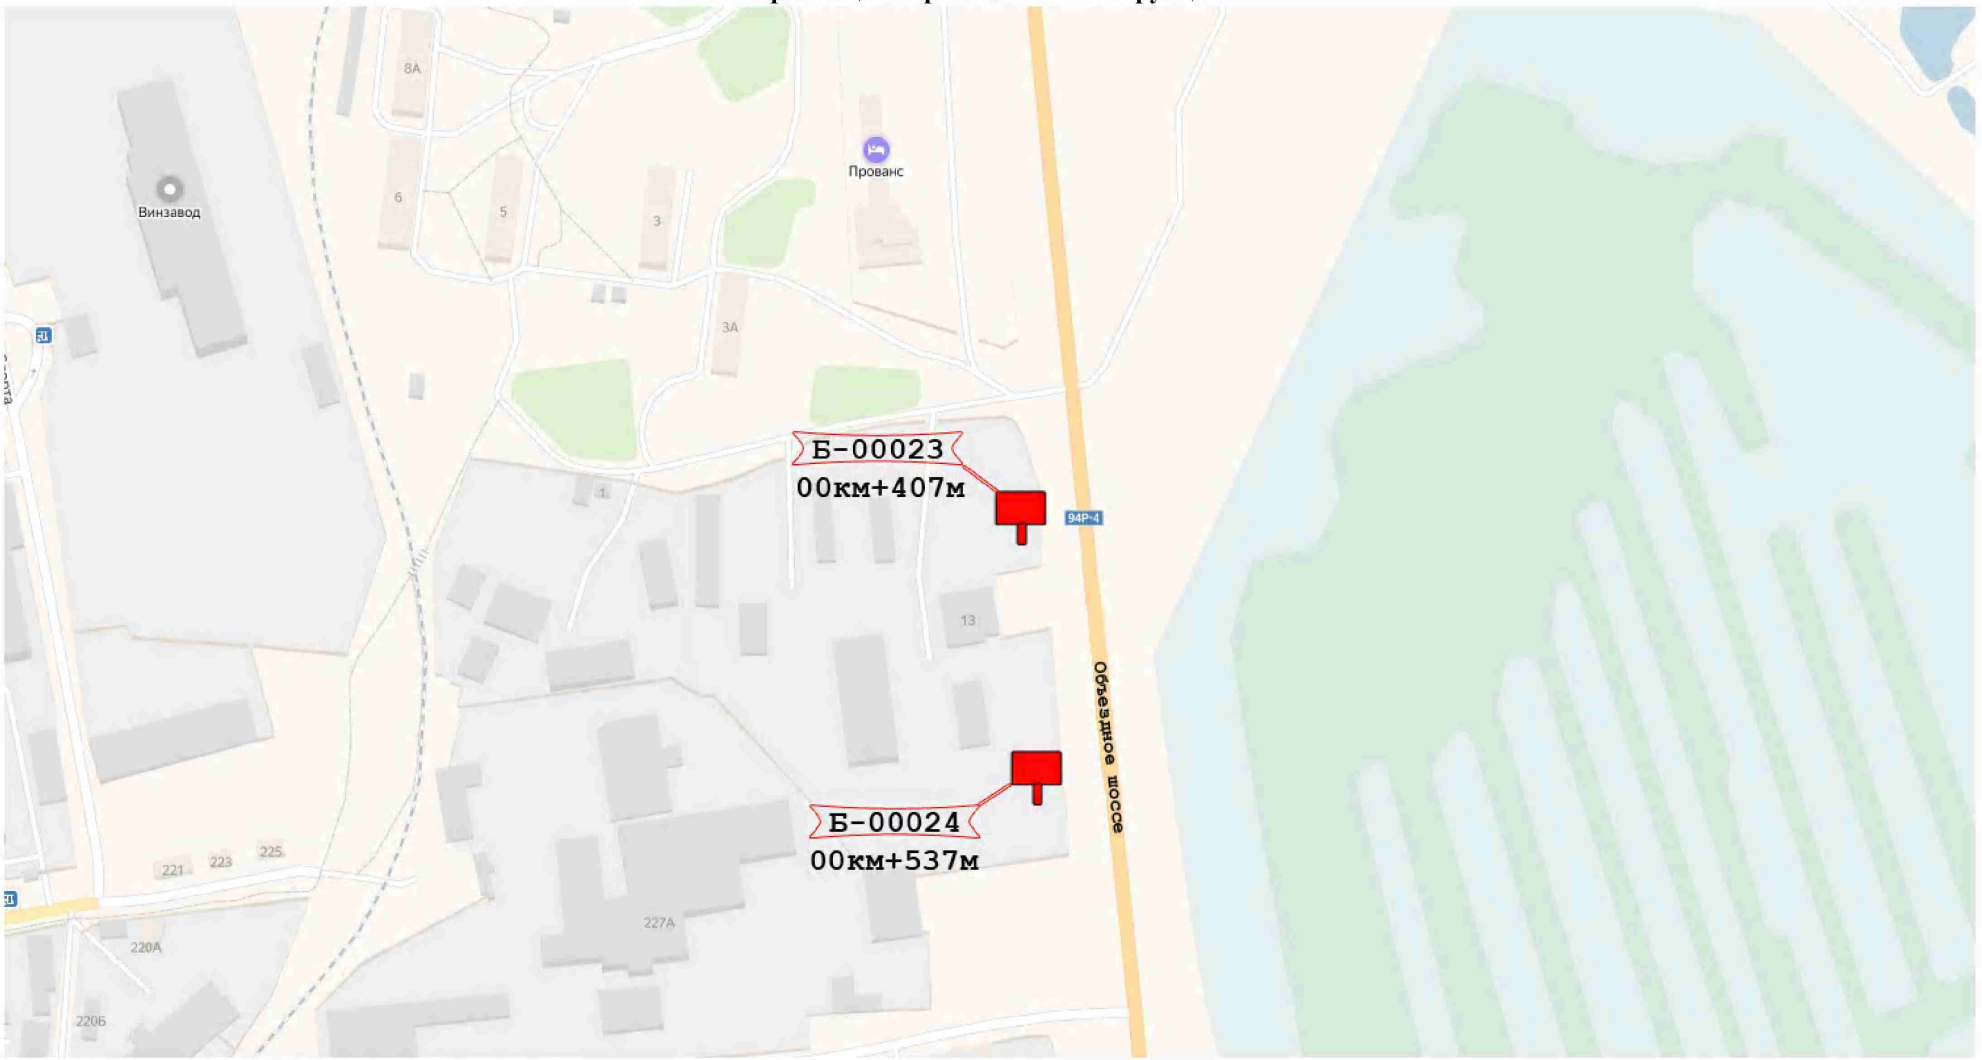

Условные обозначения:

- рекламная конструкция светодиодный экран
- существующий рекламный щит большого формата
- проектируемый рекламный щит большого формата
- проектируемая рекламная конструкция в виде медиа-фасада на здании
- проектируемая рекламная конструкция на автобусной остановке
- существующая рекламная конструкция сити-формат (пилон)
- проектируемый рекламный щит на постоянных и временных ограждениях
- проектируемая рекламная конструкция в виде брандмауэрного панно
- проектируемая рекламная конструкция в виде сити-формата (пилон, пилларс)

	Зам.				Схема размещения рекламной конструкции
Изм.	Лист	№ докум.	Подп.	Дата	
Разраб.					УР, г. Воткинск, М 1:2000
Пров.					
Нач. сект.					
Н. контр.					
Утв.					

Лит.	Лист	Листов

ИП Ураков А. П.

Схема размещения рекламных конструкций **Лист № 77**

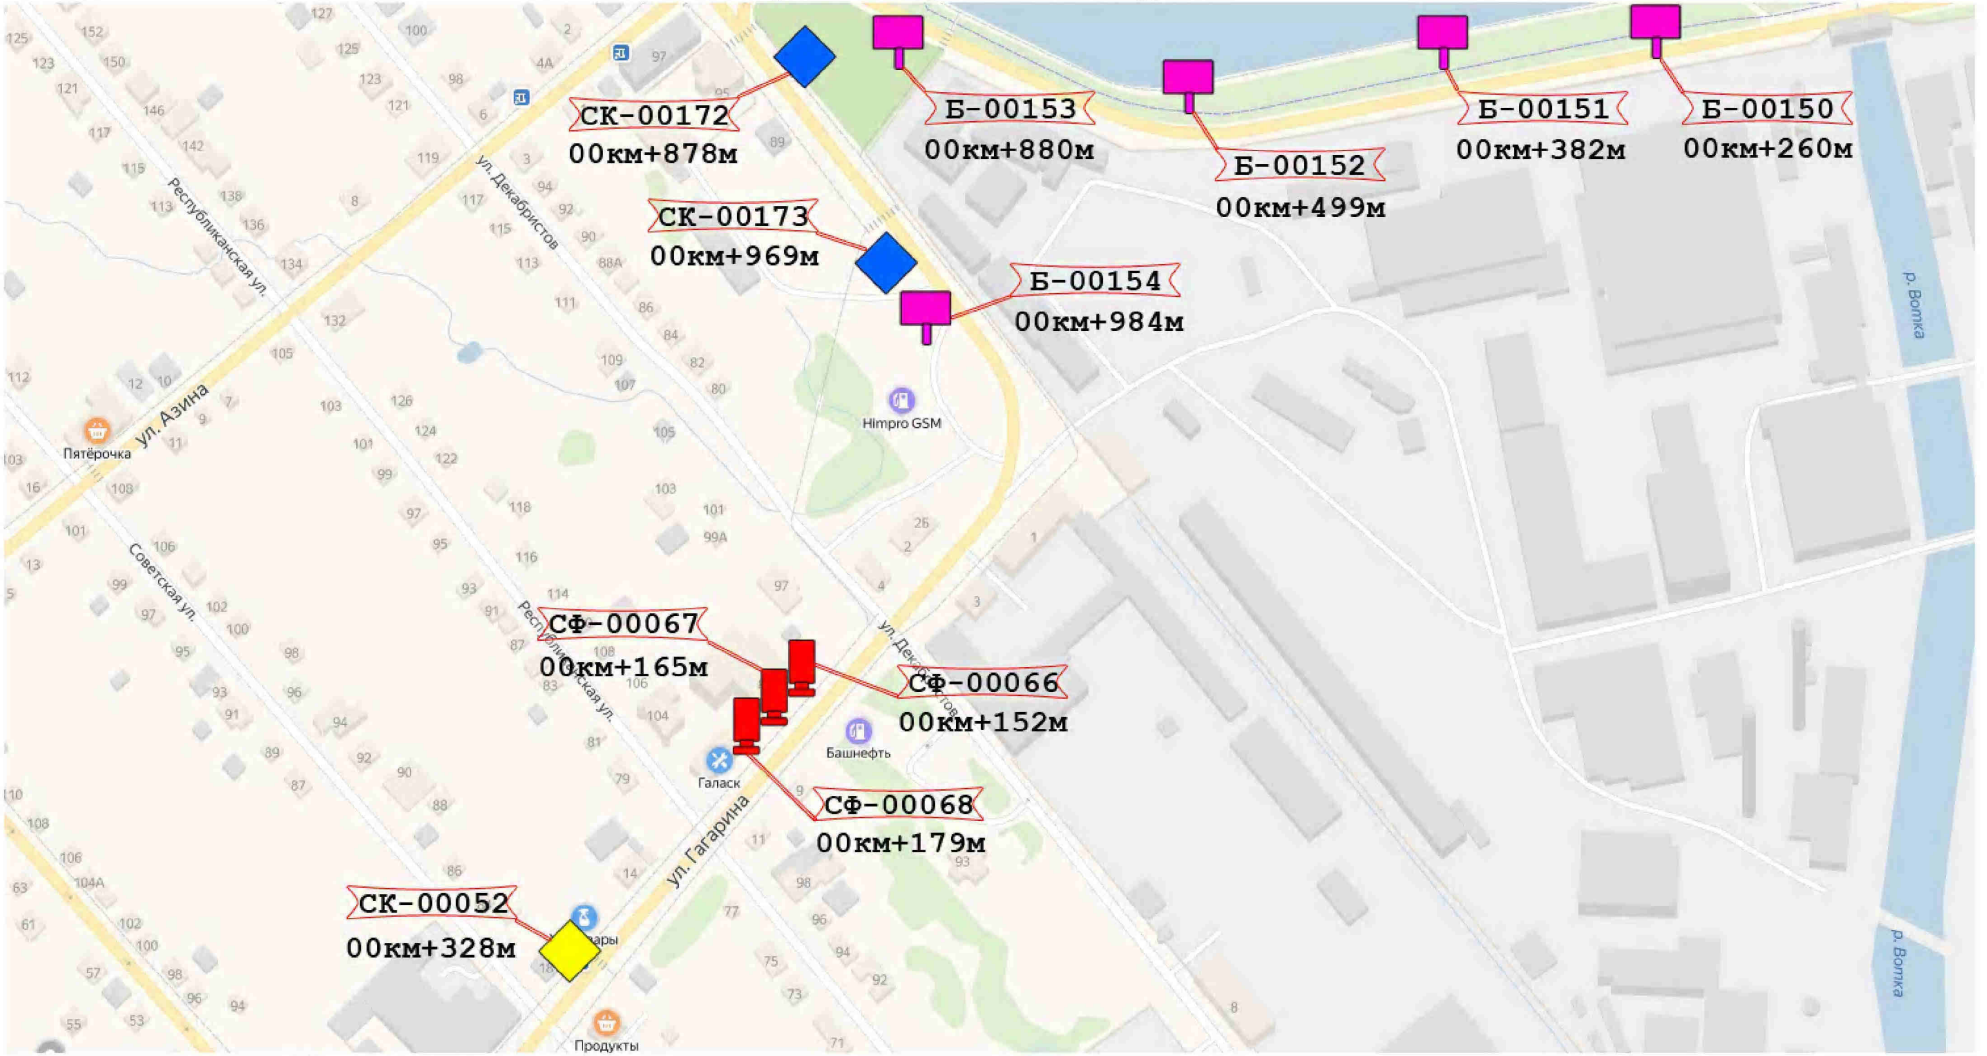

Условные обозначения:

- рекламная конструкция светодиодный экран
- существующий рекламный щит большого формата
- проектируемый рекламный щит большого формата
- проектируемая рекламная конструкция в виде медиа-фасада на здании
- проектируемая рекламная конструкция на автобусной остановке
- рекламная конструкция на автобусной остановке
- проектируемый рекламный щит на постоянных и временных ограждениях
- проектируемая рекламная конструкция в виде брандмауэрного панно
- проектируемая рекламная конструкция в виде сити-формата (пилон, пилларс)

	Зам.				Схема размещения рекламной конструкции
Изм.	Лист	№ докум.	Подп.	Дата	
Разраб.					УР, г. Воткинск, М 1:2000
Пров.					
Нач. сект.					
Н. контр.					
Утв.					

Лит.	Лист	Листов

ИП Ураков А. П.

Схема размещения рекламных конструкций **Лист № 78**

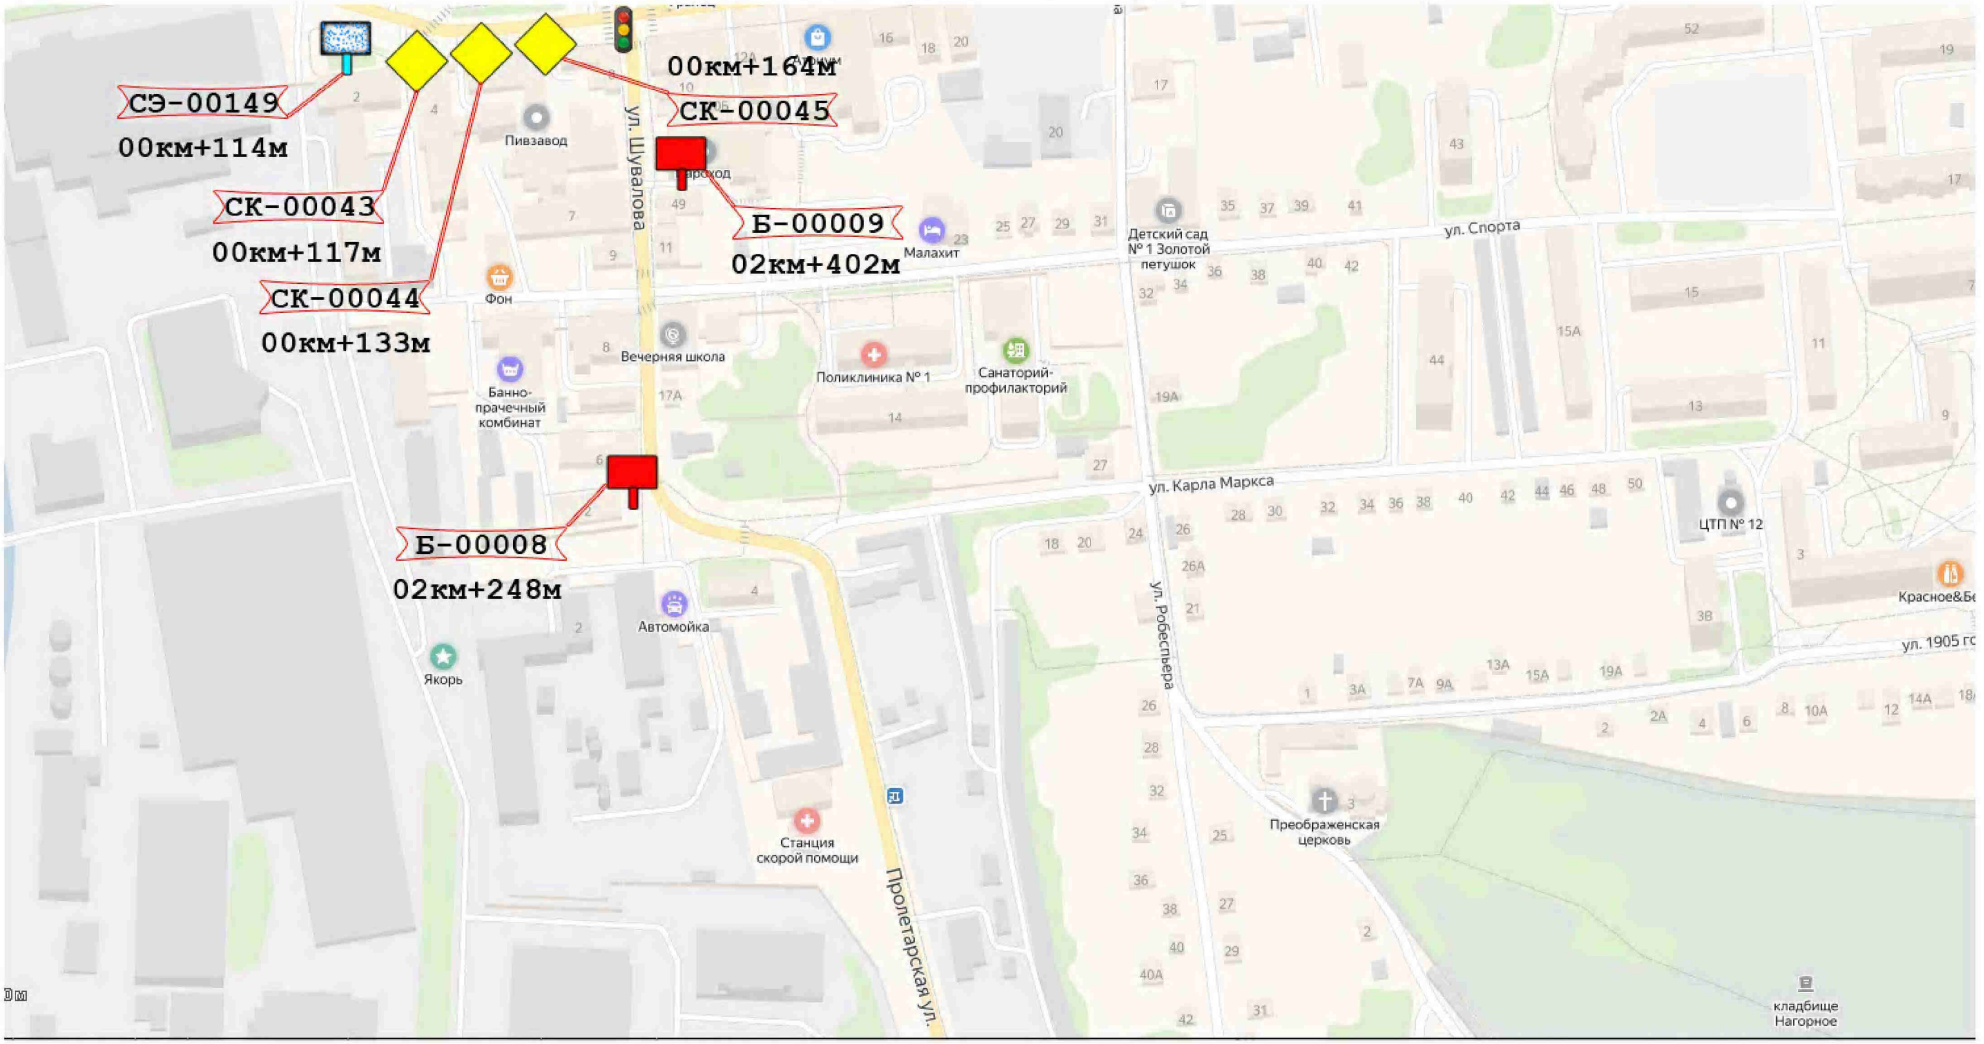

Условные обозначения:

- рекламная конструкция светодиодный экран
- существующий рекламный щит большого формата
- проектируемый рекламный щит большого формата
- проектируемая рекламная конструкция в виде медиа-фасада на здании
- проектируемая рекламная конструкция на автобусной остановке
- существующая рекламная конструкция сити-формат (пилон)
- проектируемый рекламный щит на постоянных и временных ограждениях
- проектируемая рекламная конструкция в виде брандмауэрного панно
- проектируемая рекламная конструкция в виде сити-формата (пилон, пилларс)

	Зам.				Схема размещения рекламной конструкции
Изм.	Лист	№ докум.	Подп.	Дата	
Разраб.					УР, г. Воткинск, М 1:2000
Пров.					Лит. / Лист / Листов
Нач. сект.					
Н. контр.					ИП Ураков А. П.
Утв.					

Схема размещения рекламных конструкций

Лист № 79

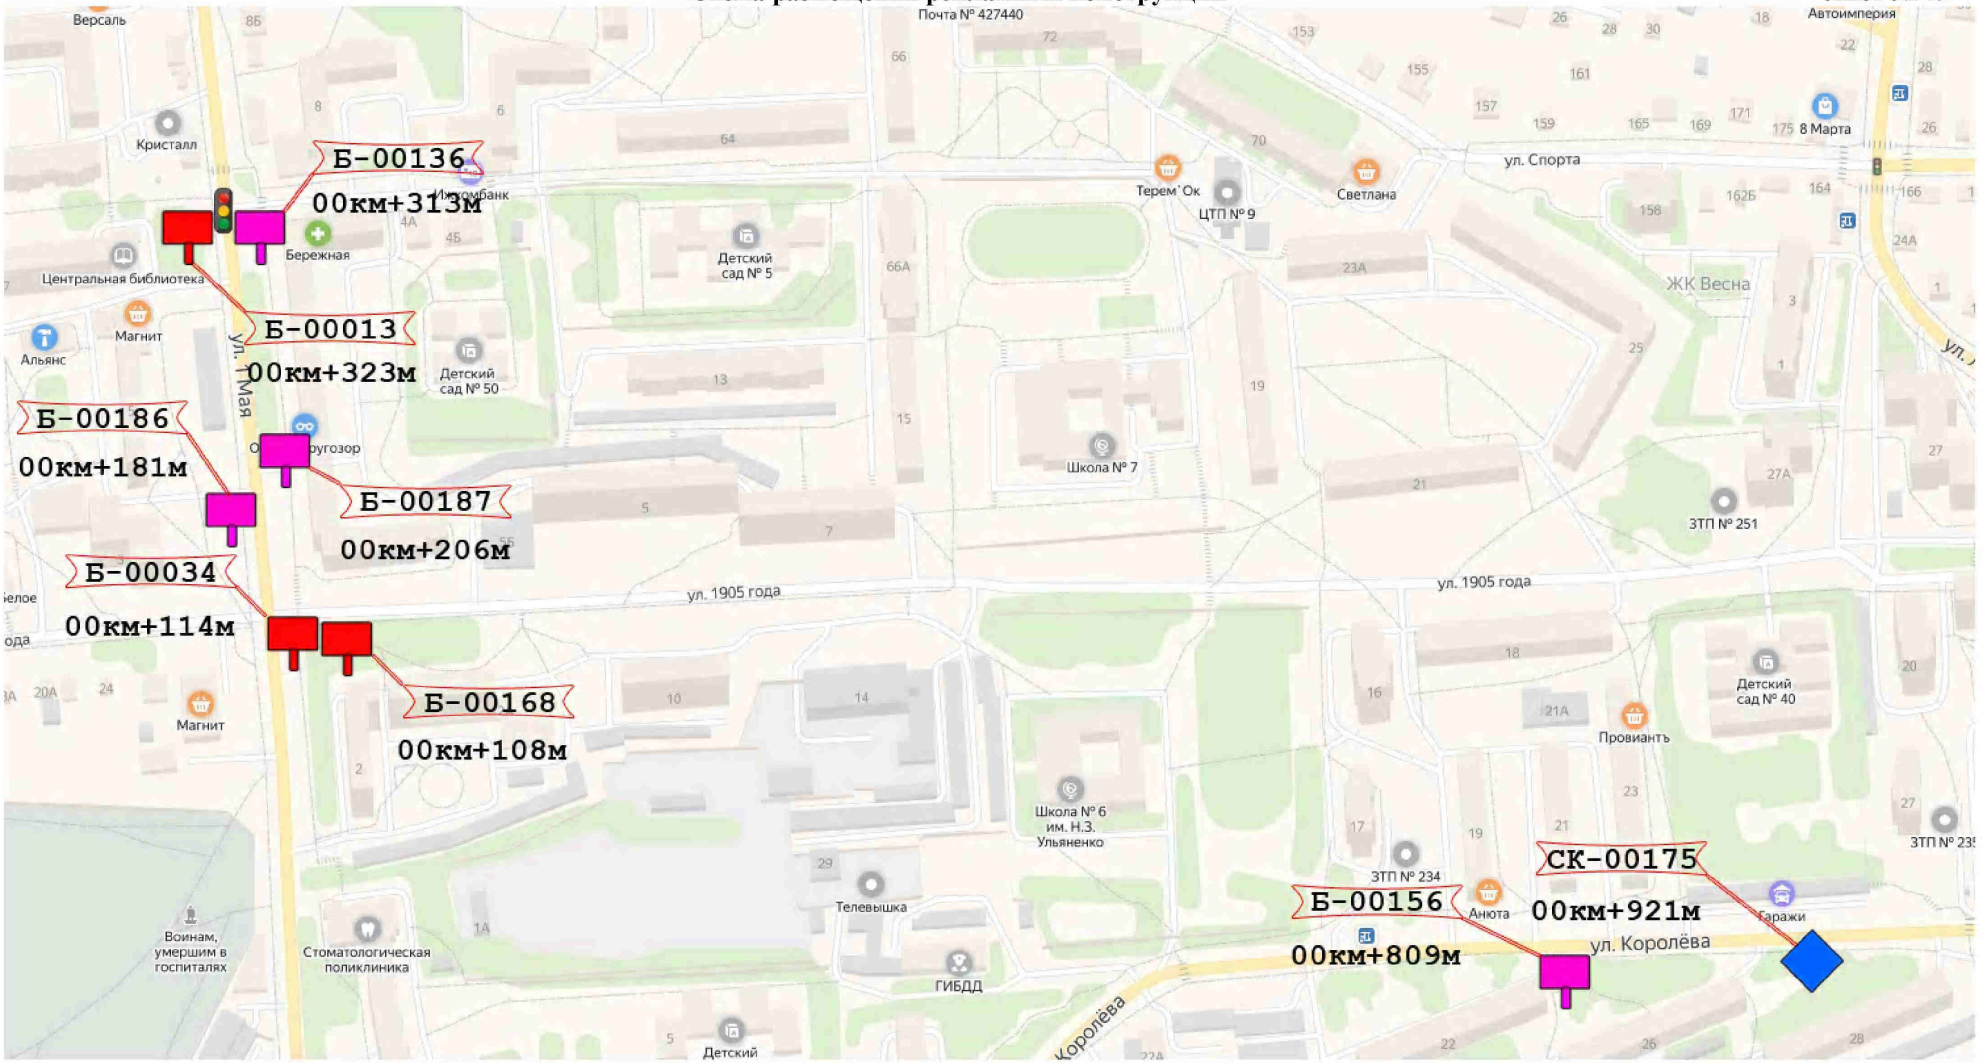

Условные обозначения:

- рекламная конструкция светодиодный экран
- существующий рекламный щит большого формата
- проектируемый рекламный щит большого формата
- проектируемая рекламная конструкция в виде медиа-фасада на здании
- рекламная конструкция на автобусной остановке
- существующая рекламная конструкция сити-формат (пилон)
- проектируемый рекламный щит на постоянных и временных ограждениях
- проектируемая рекламная конструкция в виде брандмауэрного панно
- проектируемая рекламная конструкция в виде сити-формата (пилон, пилларс)

	Зам.				Схема размещения рекламной конструкции
Изм.	Лист	№ докум.	Подп.	Дата	
Разраб.					УР, г. Воткинск, М 1:2000
Пров.					Лит. / Лист / Листов
Нач. сект.					
Н. контр.					ИП Ураков А. П.
Утв.					

Схема размещения рекламных конструкций **Лист № 80**

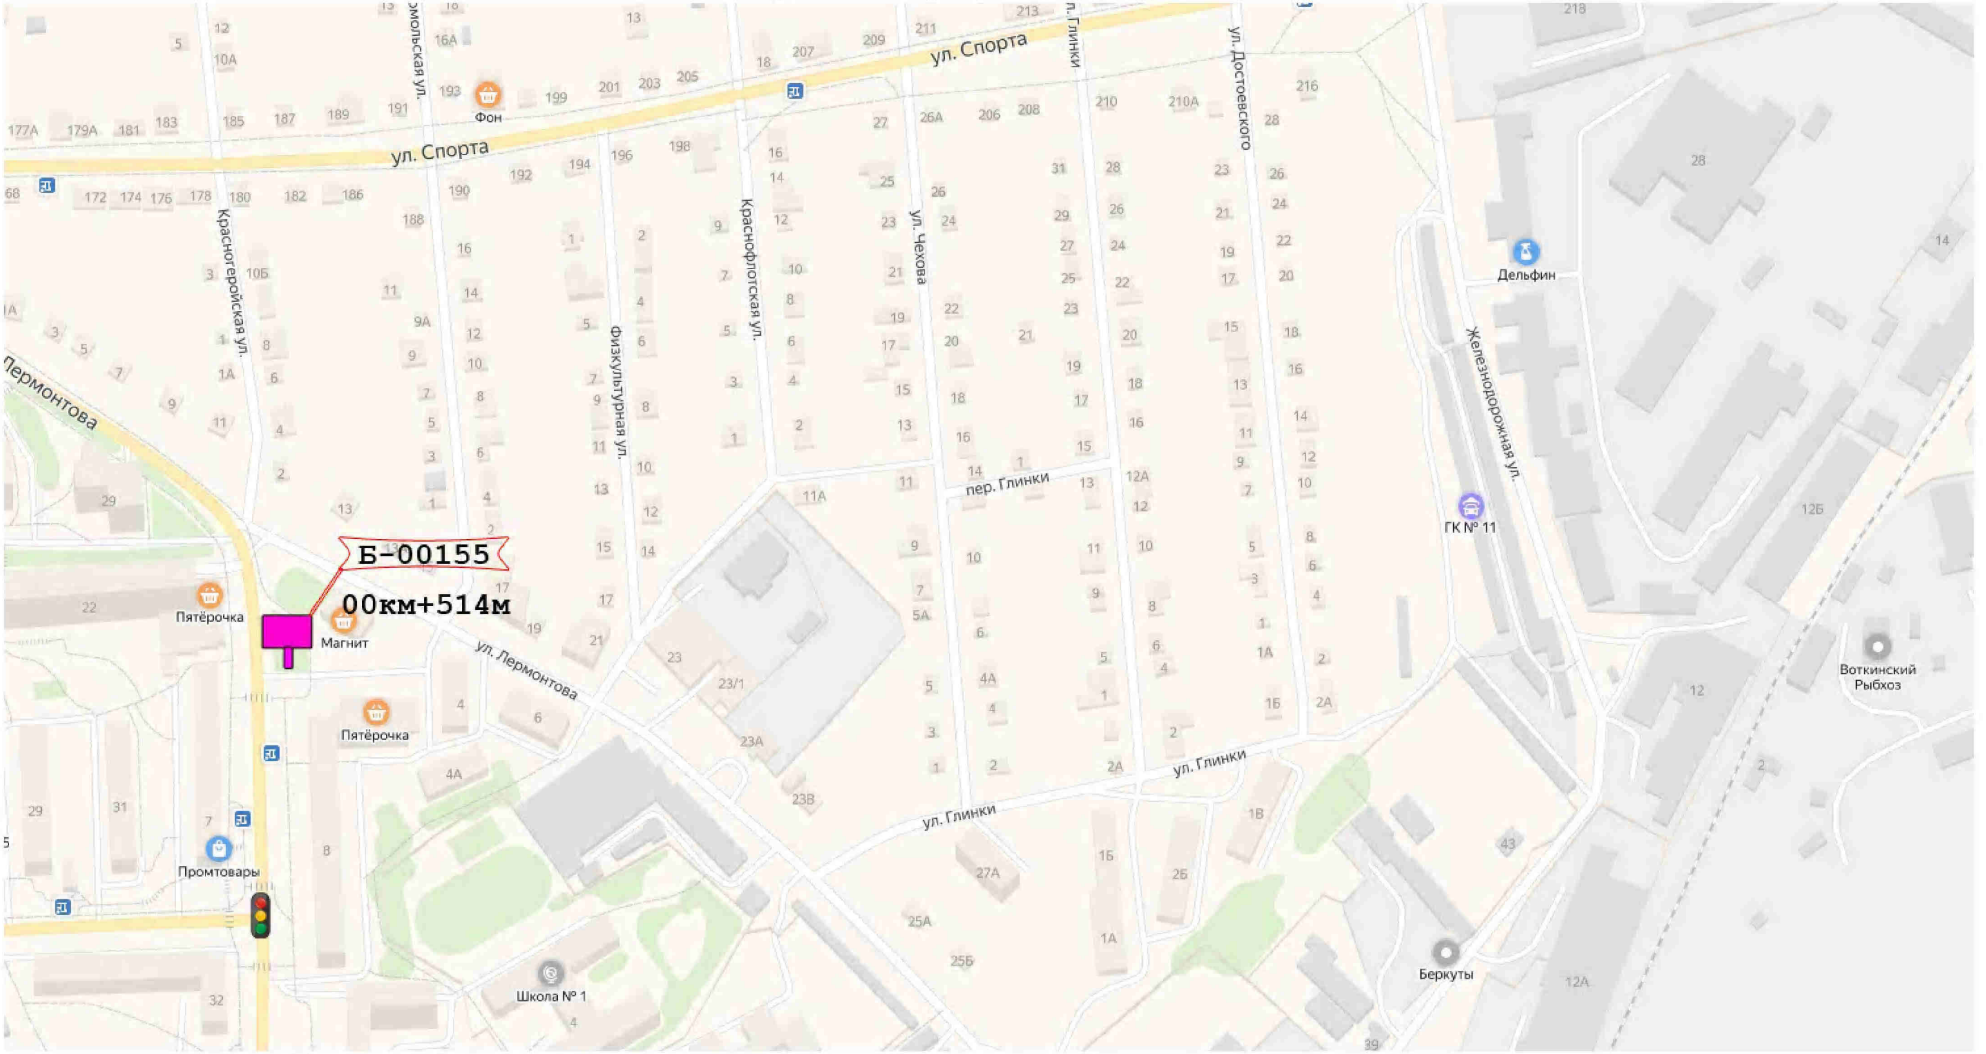

Условные обозначения:

- рекламная конструкция светодиодный экран
- существующий рекламный щит большого формата
- проектируемый рекламный щит большого формата
- проектируемая рекламная конструкция в виде медиа-фасада на здании
- проектируемая рекламная конструкция на автобусной остановке
- существующая рекламная конструкция сити-формат (пилон)
- проектируемый рекламный щит на постоянных и временных ограждениях
- проектируемая рекламная конструкция в виде брандмауэрного панно
- проектируемая рекламная конструкция в виде сити-формата (пилон, пилларс)

	Зам.				Схема размещения рекламной конструкции
Изм.	Лист	№ докум.	Подп.	Дата	
Разраб.					УР, г. Воткинск, М 1:2000
Пров.					Лит. / Лист / Листов
Нач. сект.					
Н. контр.					ИП Ураков А. П.
Утв.					

Схема размещения рекламных конструкций

Лист № 85

Условные обозначения:

- рекламная конструкция светодиодный экран
- существующий рекламный щит большого формата
- проектируемый рекламный щит большого формата
- проектируемая рекламная конструкция в виде медиа-фасада на здании
- проектируемая рекламная конструкция на автобусной остановке
- существующая рекламная конструкция сити-формат (пилон)
- проектируемый рекламный щит на постоянных и временных ограждениях
- проектируемая рекламная конструкция в виде брандмауэрного панно
- проектируемая рекламная конструкция в виде сити-формата (пилон, пилларс)

	Зам.				Схема размещения рекламной конструкции
Изм.	Лист	№ докум.	Подп.	Дата	
Разраб.					УР, г. Воткинск, М 1:2000
Пров.					
Нач. сект.					
Н. контр.					
Утв.					

Лит.	Лист	Листов

ИП Ураков А. П.

Схема размещения рекламных конструкций **Лист № 86**

Условные обозначения:

- рекламная конструкция светодиодный экран
- существующий рекламный щит большого формата
- проектируемый рекламный щит большого формата
- проектируемая рекламная конструкция в виде медиа-фасада на здании
- проектируемая рекламная конструкция на автобусной остановке
- существующая рекламная конструкция сити-формат (пилон)
- проектируемый рекламный щит на постоянных и временных ограждениях
- проектируемая рекламная конструкция в виде брандмауэрного панно
- проектируемая рекламная конструкция в виде сити-формата (пилон, пилларс)

Изм.	Лист	№ докум.	Подп.	Дата	Схема размещения рекламной конструкции		
	Зам.						
Разраб.					УР, г. Воткинск, М 1:2000	Лит.	Лист	Листов
Пров.								
Нач. сект.						ИП Ураков А. П.		
Н. контр.								
Утв.								

Схема размещения рекламных конструкций **Лист № 88**

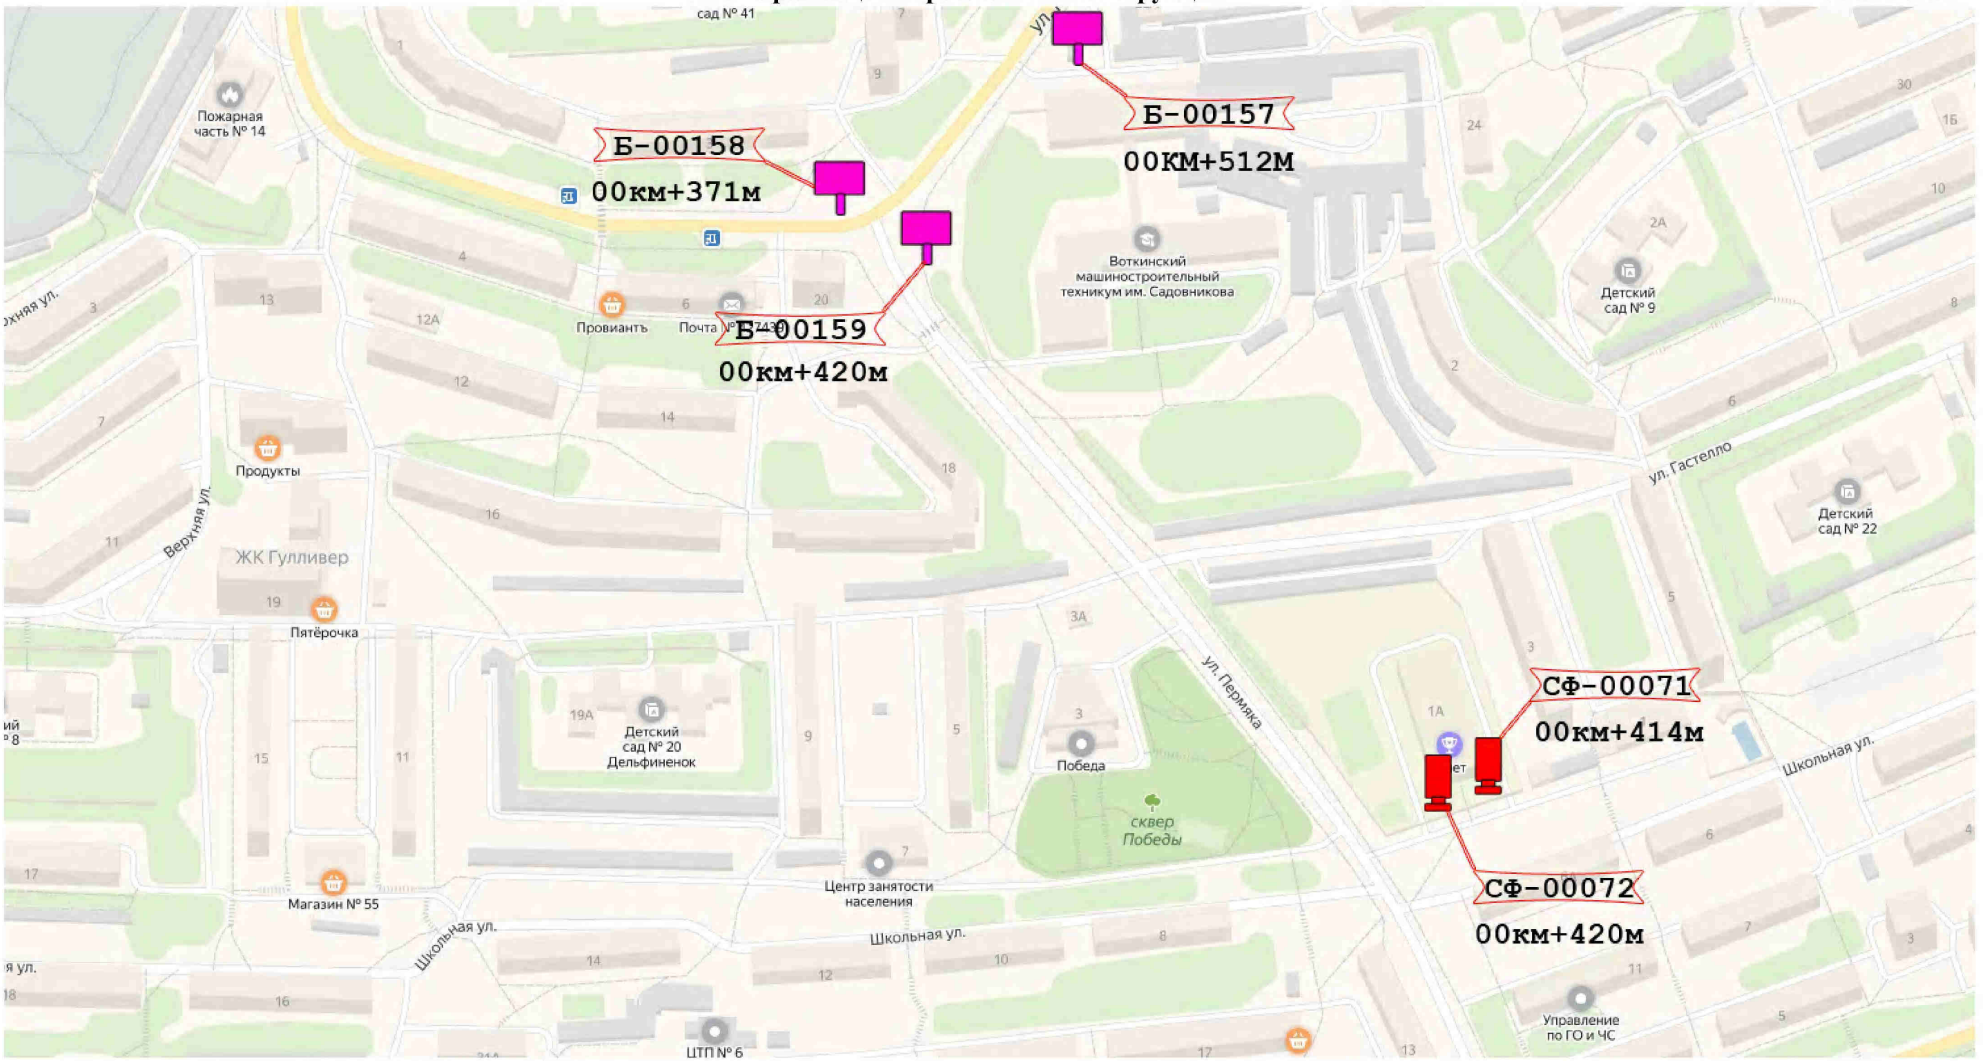

Условные обозначения:

- рекламная конструкция светодиодный экран
- существующий рекламный щит большого формата
- проектируемый рекламный щит большого формата
- проектируемая рекламная конструкция в виде медиа-фасада на здании
- проектируемая рекламная конструкция на автобусной остановке
- существующая рекламная конструкция сити-формат (пилон)
- проектируемый рекламный щит на постоянных и временных ограждениях
- проектируемая рекламная конструкция в виде брандмауэрного панно
- проектируемая рекламная конструкция в виде сити-формата (пилон, пилларс)

Изм.	Лист	№ докум.	Подп.	Дата	Схема размещения рекламной конструкции		
	Зам.						
Разраб.					УР, г. Воткинск, М 1:2000	Лит.	Лист	Листов
Пров.								
Нач. сект.						ИП Ураков А. П.		
Н. контр.								
Утв.								

Схема размещения рекламных конструкций **Лист № 89**

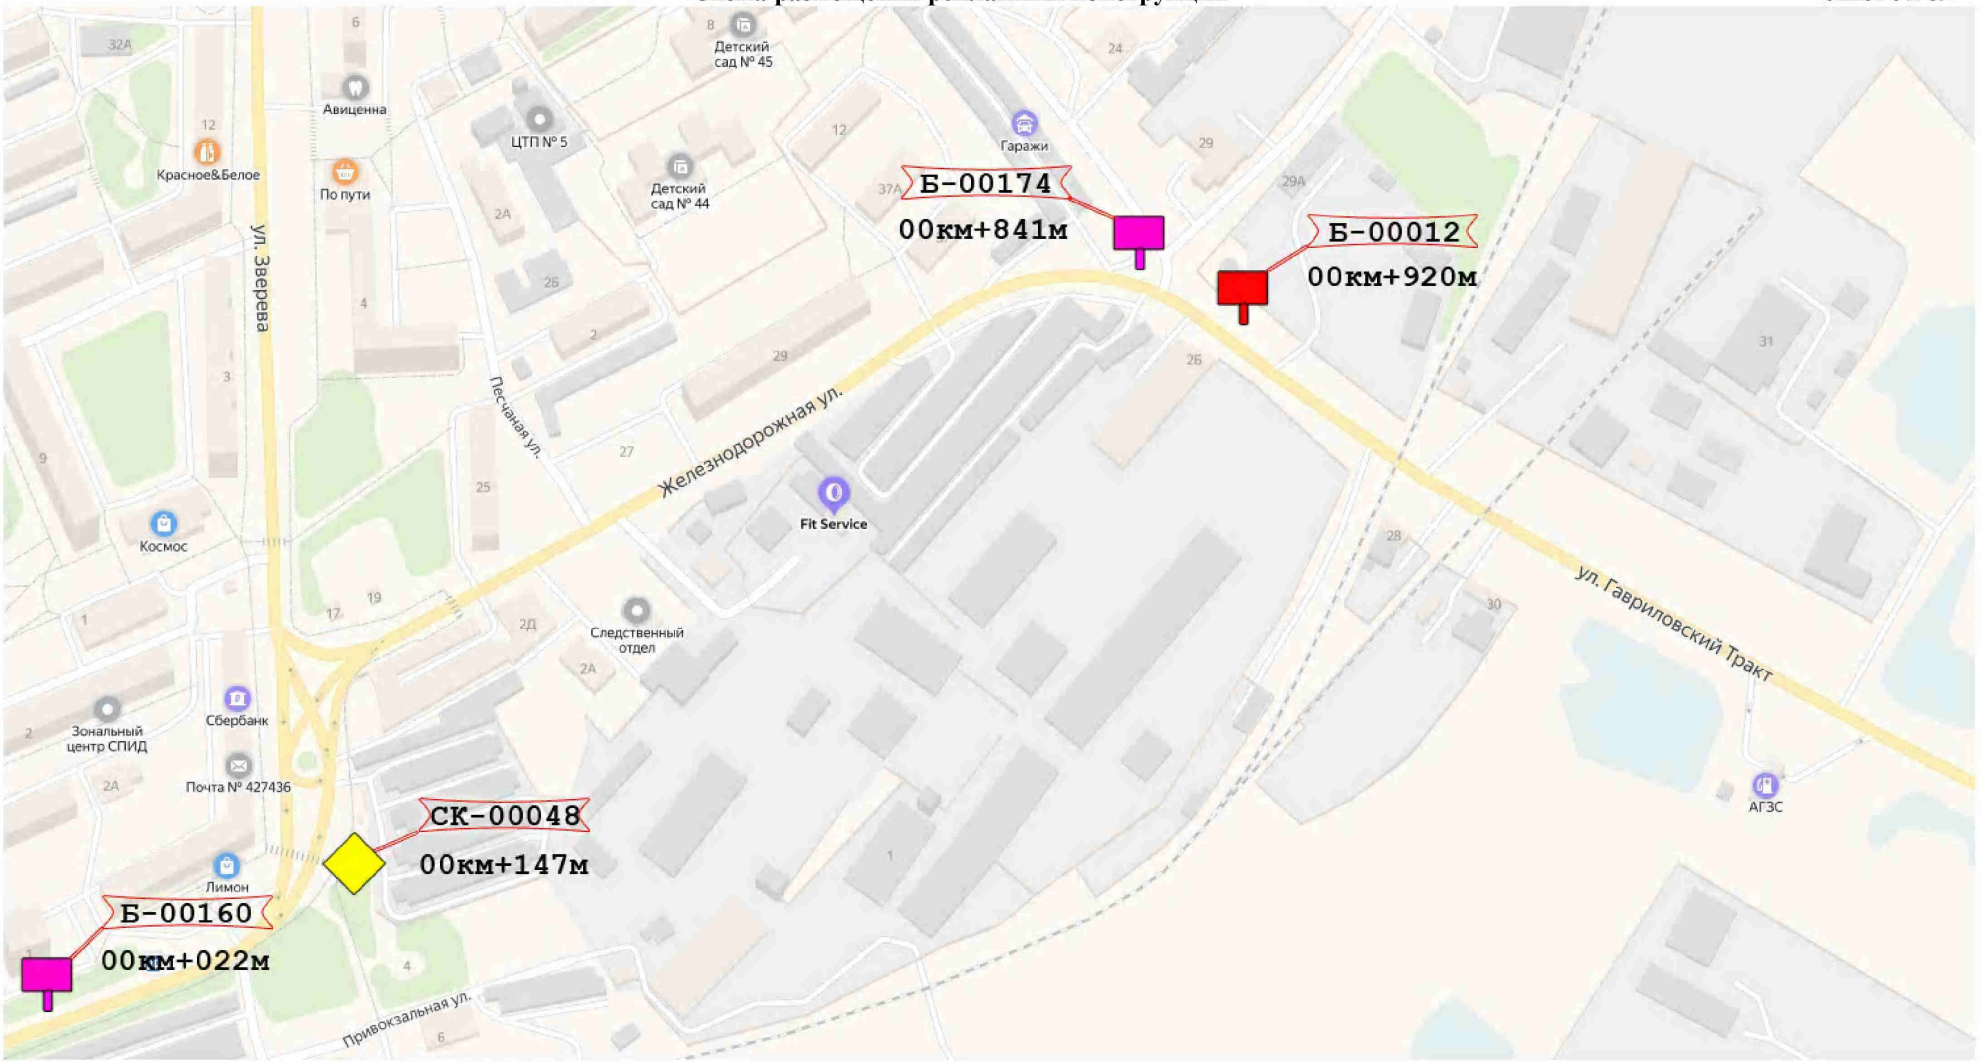

Условные обозначения:

- рекламная конструкция светодиодный экран
- существующий рекламный щит большого формата
- проектируемый рекламный щит большого формата
- проектируемая рекламная конструкция в виде медиа-фасада на здании
- проектируемая рекламная конструкция на автобусной остановке
- существующая рекламная конструкция сити-формат (пилон)
- проектируемый рекламный щит на постоянных и временных ограждениях
- проектируемая рекламная конструкция в виде брандмауэрного панно
- проектируемая рекламная конструкция в виде сити-формата (пилон, пилларс)

	Зам.				Схема размещения рекламной конструкции
Изм.	Лист	№ докум.	Подп.	Дата	
Разраб.					УР, г. Воткинск, М 1:2000
Пров.					
Нач. сект.					
Н. контр.					
Утв.					

Лит.	Лист	Листов

ИП Ураков А. П.

Схема размещения рекламных конструкций **Лист № 90**

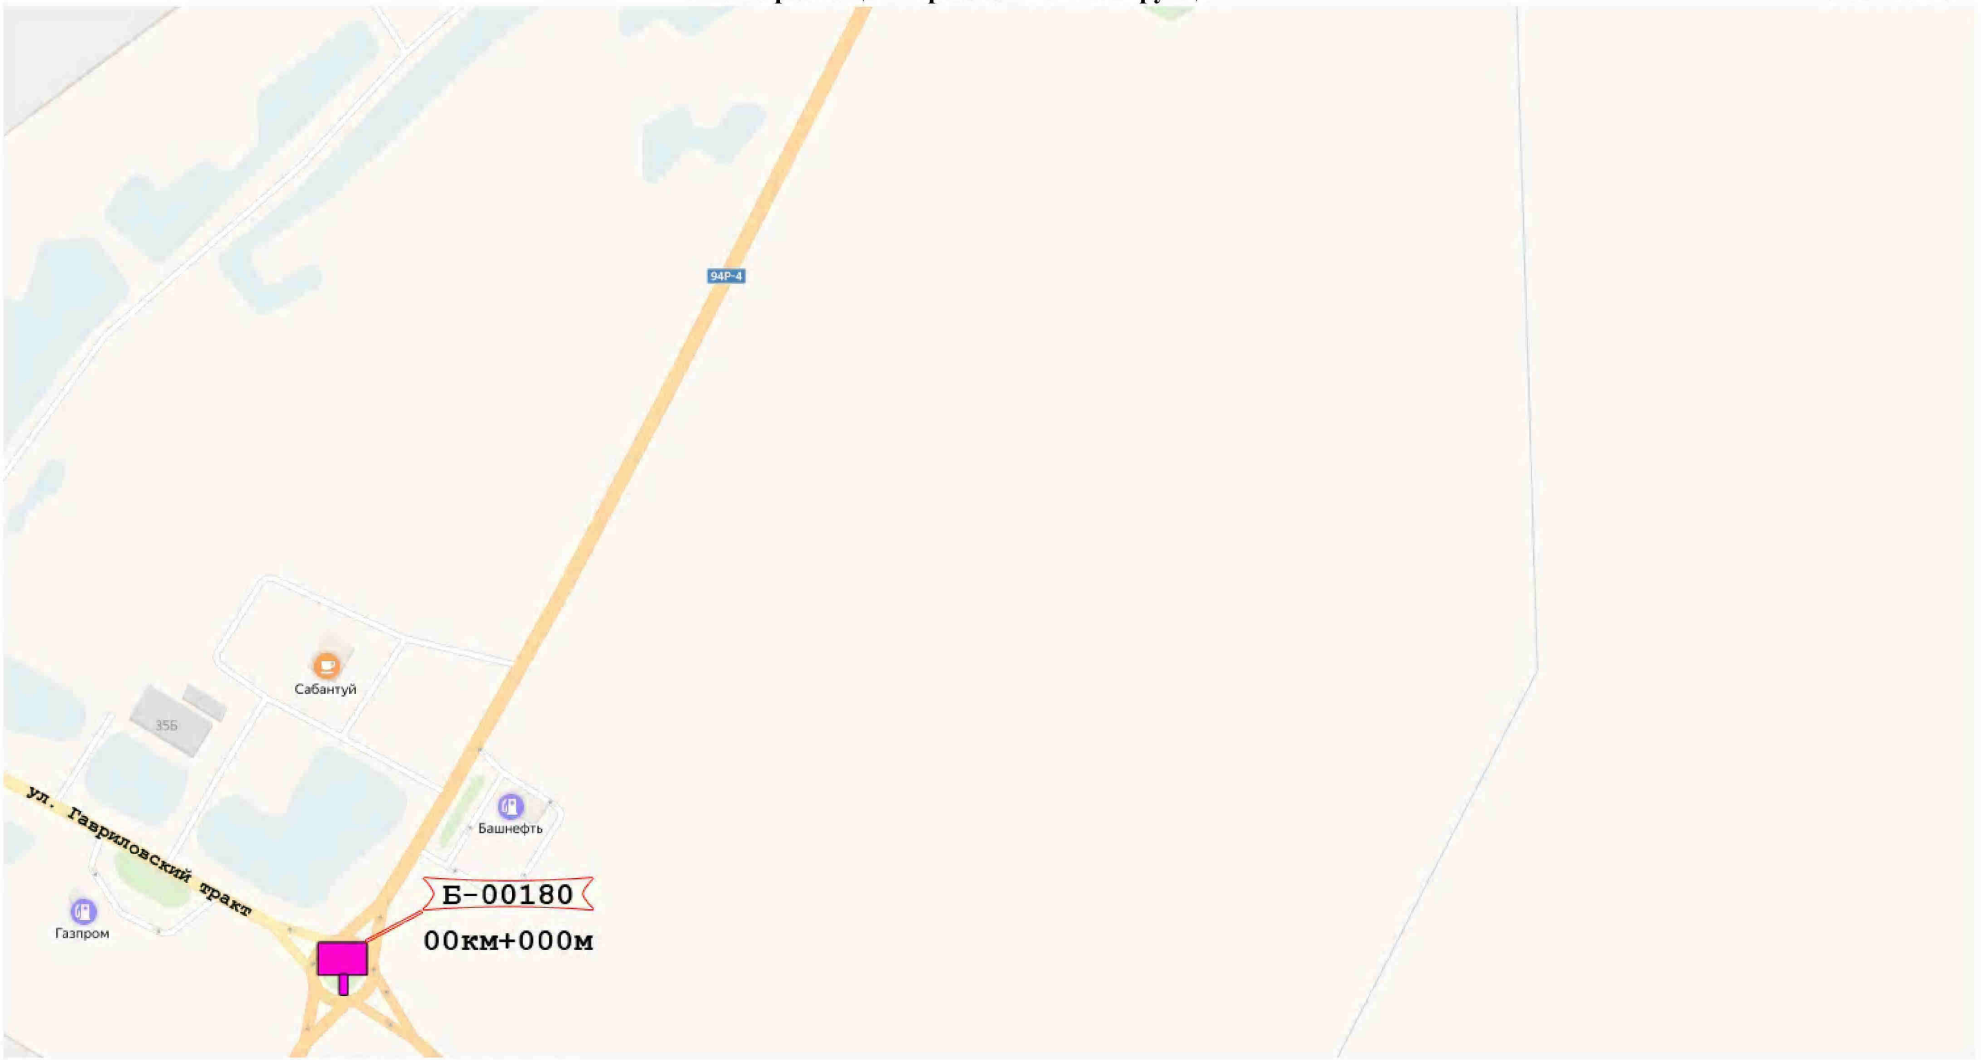

Условные обозначения:

- рекламная конструкция светодиодный экран
- существующий рекламный щит большого формата
- проектируемый рекламный щит большого формата
- проектируемая рекламная конструкция в виде медиа-фасада на здании
- проектируемая рекламная конструкция на автобусной остановке
- существующая рекламная конструкция сити-формат (пилон)
- проектируемый рекламный щит на постоянных и временных ограждениях
- проектируемая рекламная конструкция в виде брандмауэрного панно
- проектируемая рекламная конструкция в виде сити-формата (пилон, пилларс)

	Зам.				Схема размещения рекламной конструкции
Изм.	Лист	№ докум.	Подп.	Дата	
Разраб.					УР, г. Воткинск, М 1:2000
Пров.					
Нач. сект.					
Н. контр.					
Утв.					

Лит.	Лист	Листов

ИП Ураков А. П.

Схема размещения рекламных конструкций **Лист № 96**

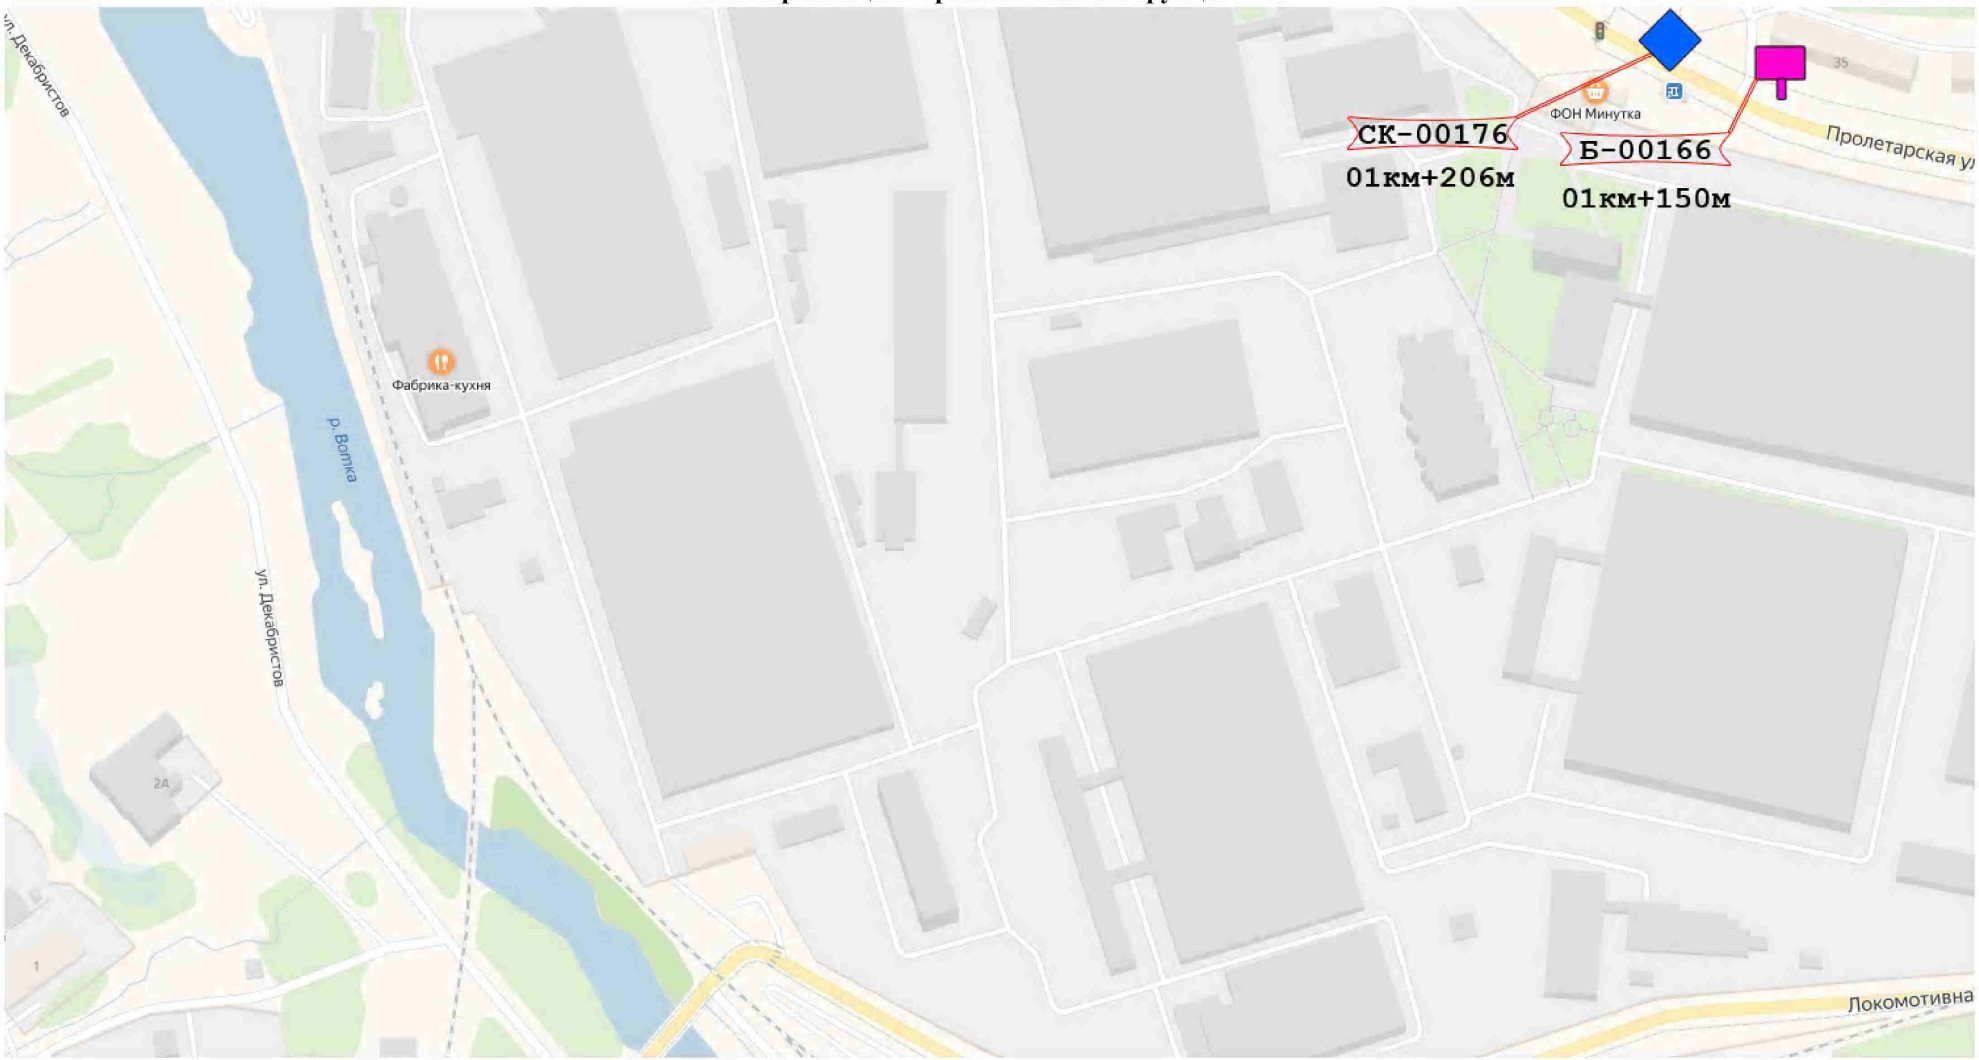

Условные обозначения:

- рекламная конструкция светодиодный экран
- существующий рекламный щит большого формата
- проектируемый рекламный щит большого формата
- проектируемая рекламная конструкция в виде медиа-фасада на здании
- рекламная конструкция на автобусной остановке
- существующая рекламная конструкция сити-формат (пилон)
- проектируемый рекламный щит на постоянных и временных ограждениях
- проектируемая рекламная конструкция в виде брандмауэрного панно
- проектируемая рекламная конструкция в виде сити-формата (пилон, пилларс)

	Зам.				Схема размещения рекламной конструкции
Изм.	Лист	№ докум.	Подп.	Дата	
Разраб.					УР, г. Воткинск, М 1:2000
Пров.					
Нач. сект.					
Н. контр.					
Утв.					

Лит.	Лист	Листов

ИП Ураков А. П.

Схема размещения рекламных конструкций **Лист № 97**

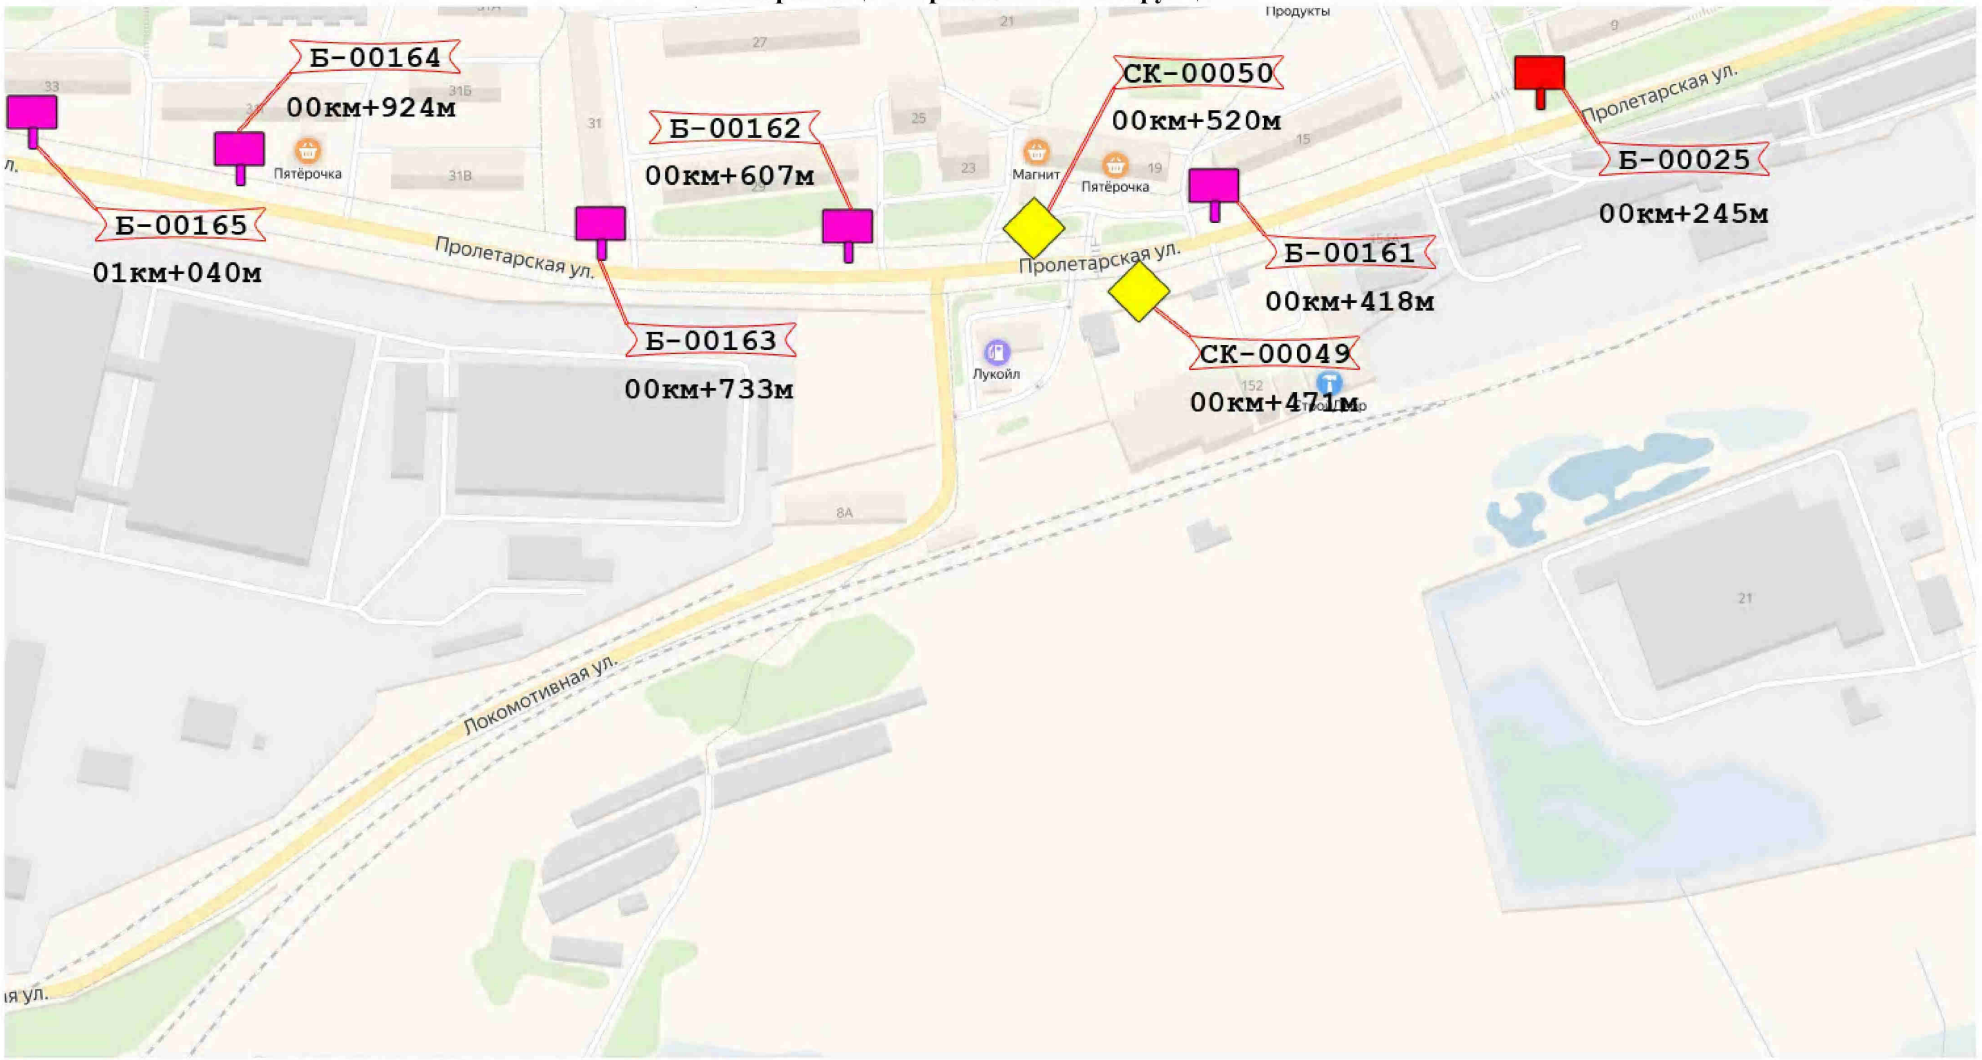

Условные обозначения:

- рекламная конструкция светодиодный экран
- существующий рекламный щит большого формата
- проектируемый рекламный щит большого формата
- проектируемая рекламная конструкция в виде медиа-фасада на здании
- проектируемая рекламная конструкция на автобусной остановке
- существующая рекламная конструкция сити-формат (пилон)
- проектируемый рекламный щит на постоянных и временных ограждениях
- проектируемая рекламная конструкция в виде брандмауэрного панно
- проектируемая рекламная конструкция в виде сити-формата (пилон, пилларс)

	Зам.				Схема размещения рекламной конструкции
Изм.	Лист	№ докум.	Подп.	Дата	
Разраб.					УР, г. Воткинск, М 1:2000
Пров.					
Нач. сект.					
Н. контр.					
Утв.					

Лит.	Лист	Листов

ИП Ураков А. П.

Схема размещения рекламных конструкций **Лист № 102**

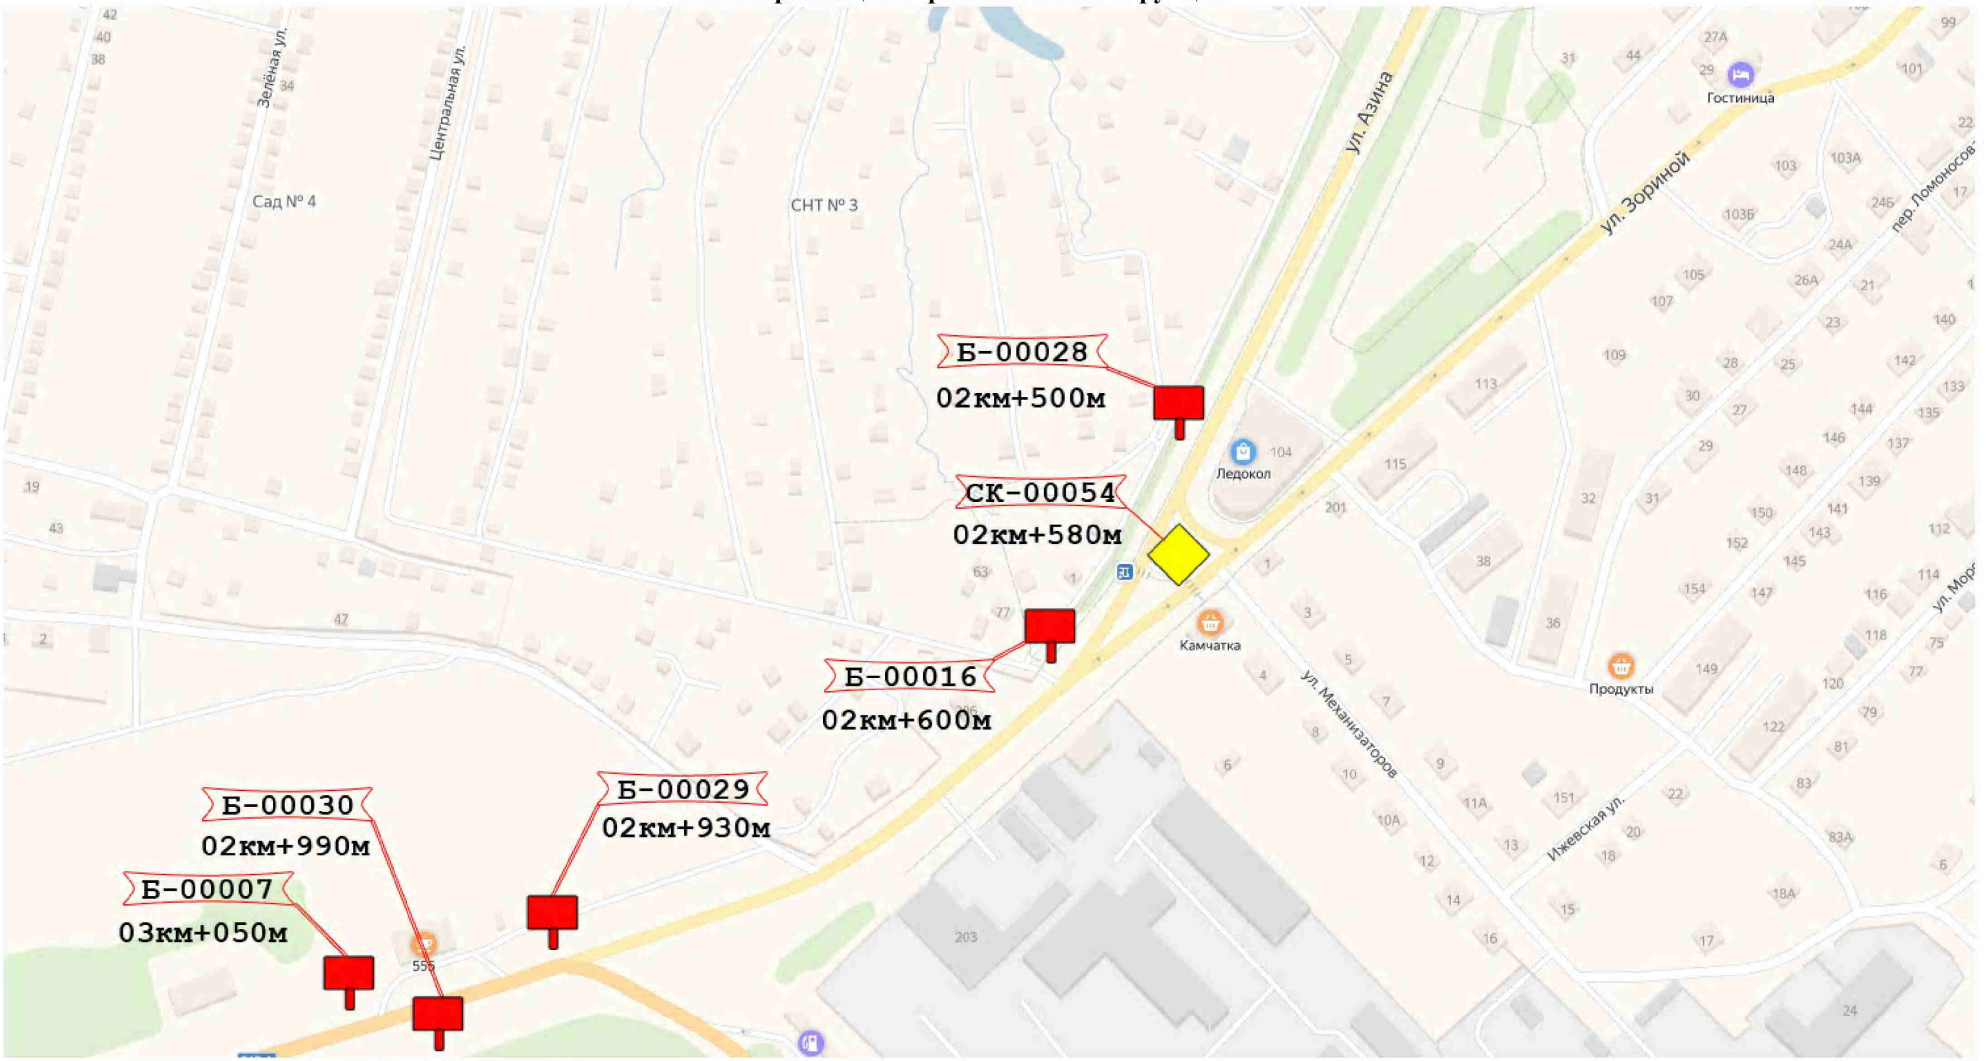

Условные обозначения:

- рекламная конструкция светодиодный экран
- существующий рекламный щит большого формата
- проектируемый рекламный щит большого формата
- проектируемая рекламная конструкция в виде медиа-фасада на здании
- проектируемая рекламная конструкция на автобусной остановке
- существующая рекламная конструкция сити-формат (пилон)
- проектируемый рекламный щит на постоянных и временных ограждениях
- проектируемая рекламная конструкция в виде брандмауэрного панно
- проектируемая рекламная конструкция в виде сити-формата (пилон, пилларс)

	Зам.				Схема размещения рекламной конструкции
Изм.	Лист	№ докум.	Подп.	Дата	
Разраб.					УР, г. Воткинск, М 1:2000
Пров.					
Нач. сект.					
Н. контр.					
Утв.					

Лит.	Лист	Листов

ИП Ураков А. П.

Схема размещения рекламных конструкций **Лист № 110**

Условные обозначения:

- рекламная конструкция светодиодный экран
- существующий рекламный щит большого формата
- проектируемый рекламный щит большого формата
- проектируемая рекламная конструкция в виде медиа-фасада на здании
- проектируемая рекламная конструкция на автобусной остановке
- существующая рекламная конструкция сити-формат (пилон)
- проектируемый рекламный щит на постоянных и временных ограждениях
- проектируемая рекламная конструкция в виде брандмауэрного панно
- проектируемая рекламная конструкция в виде сити-формата (пилон, пилларс)

	Зам.				Схема размещения рекламной конструкции
Изм.	Лист	№ докум.	Подп.	Дата	
Разраб.					УР, г. Воткинск, М 1:2000
Пров.					
Нач. сект.					
Н. контр.					
Утв.					

Лит.	Лист	Листов

ИП Ураков А. П.

Схема размещения рекламных конструкций **Лист № 111**

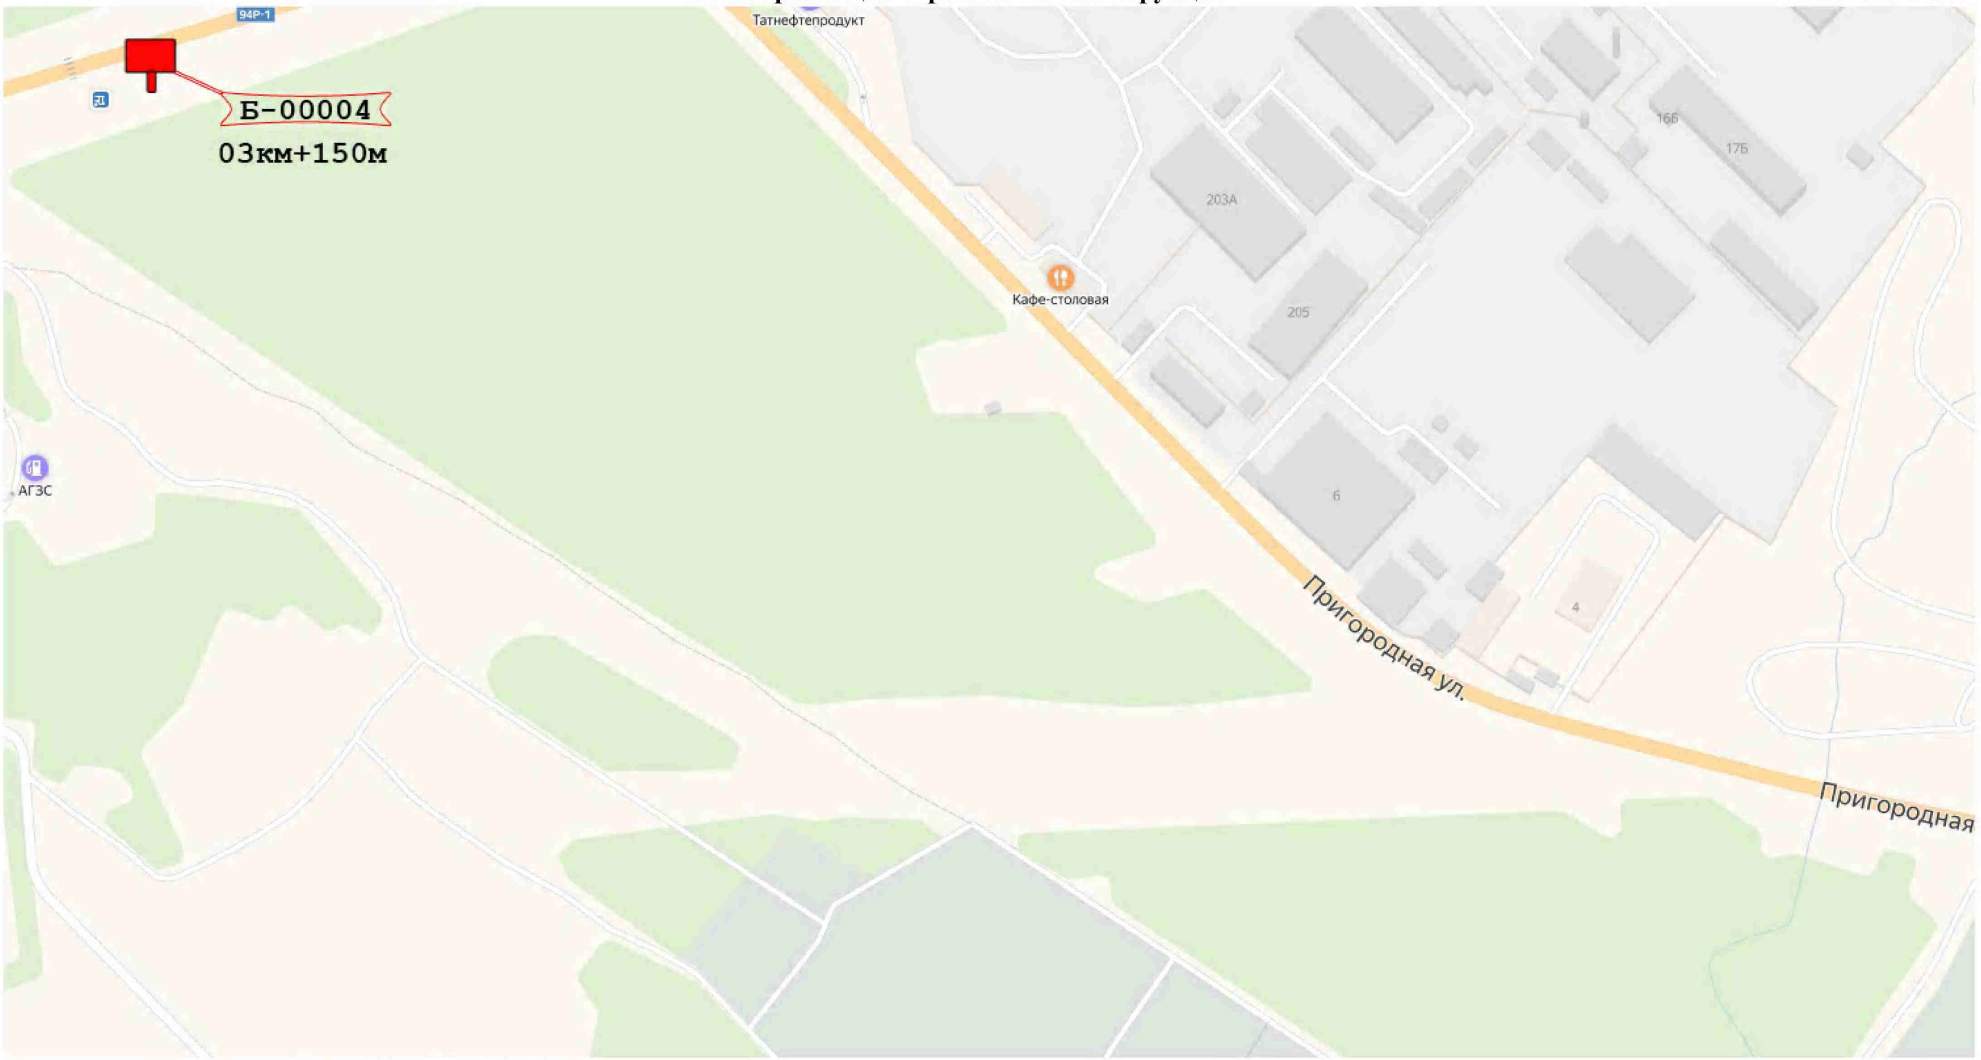

Условные обозначения:

- рекламная конструкция светодиодный экран
- существующий рекламный щит большого формата
- проектируемый рекламный щит большого формата
- проектируемая рекламная конструкция в виде медиа-фасада на здании
- проектируемая рекламная конструкция на автобусной остановке
- существующая рекламная конструкция сити-формат (пилон)
- проектируемый рекламный щит на постоянных и временных ограждениях
- проектируемая рекламная конструкция в виде брандмауэрного панно
- проектируемая рекламная конструкция в виде сити-формата (пилон, пилларс)

	Зам.				Схема размещения рекламной конструкции
Изм.	Лист	№ докум.	Подп.	Дата	
Разраб.					УР, г. Воткинск, М 1:2000
Пров.					
Нач. сект.					
Н. контр.					
Утв.					

Лит.	Лист	Листов

ИП Ураков А. П.

Схема размещения рекламных конструкций **Лист № 112**

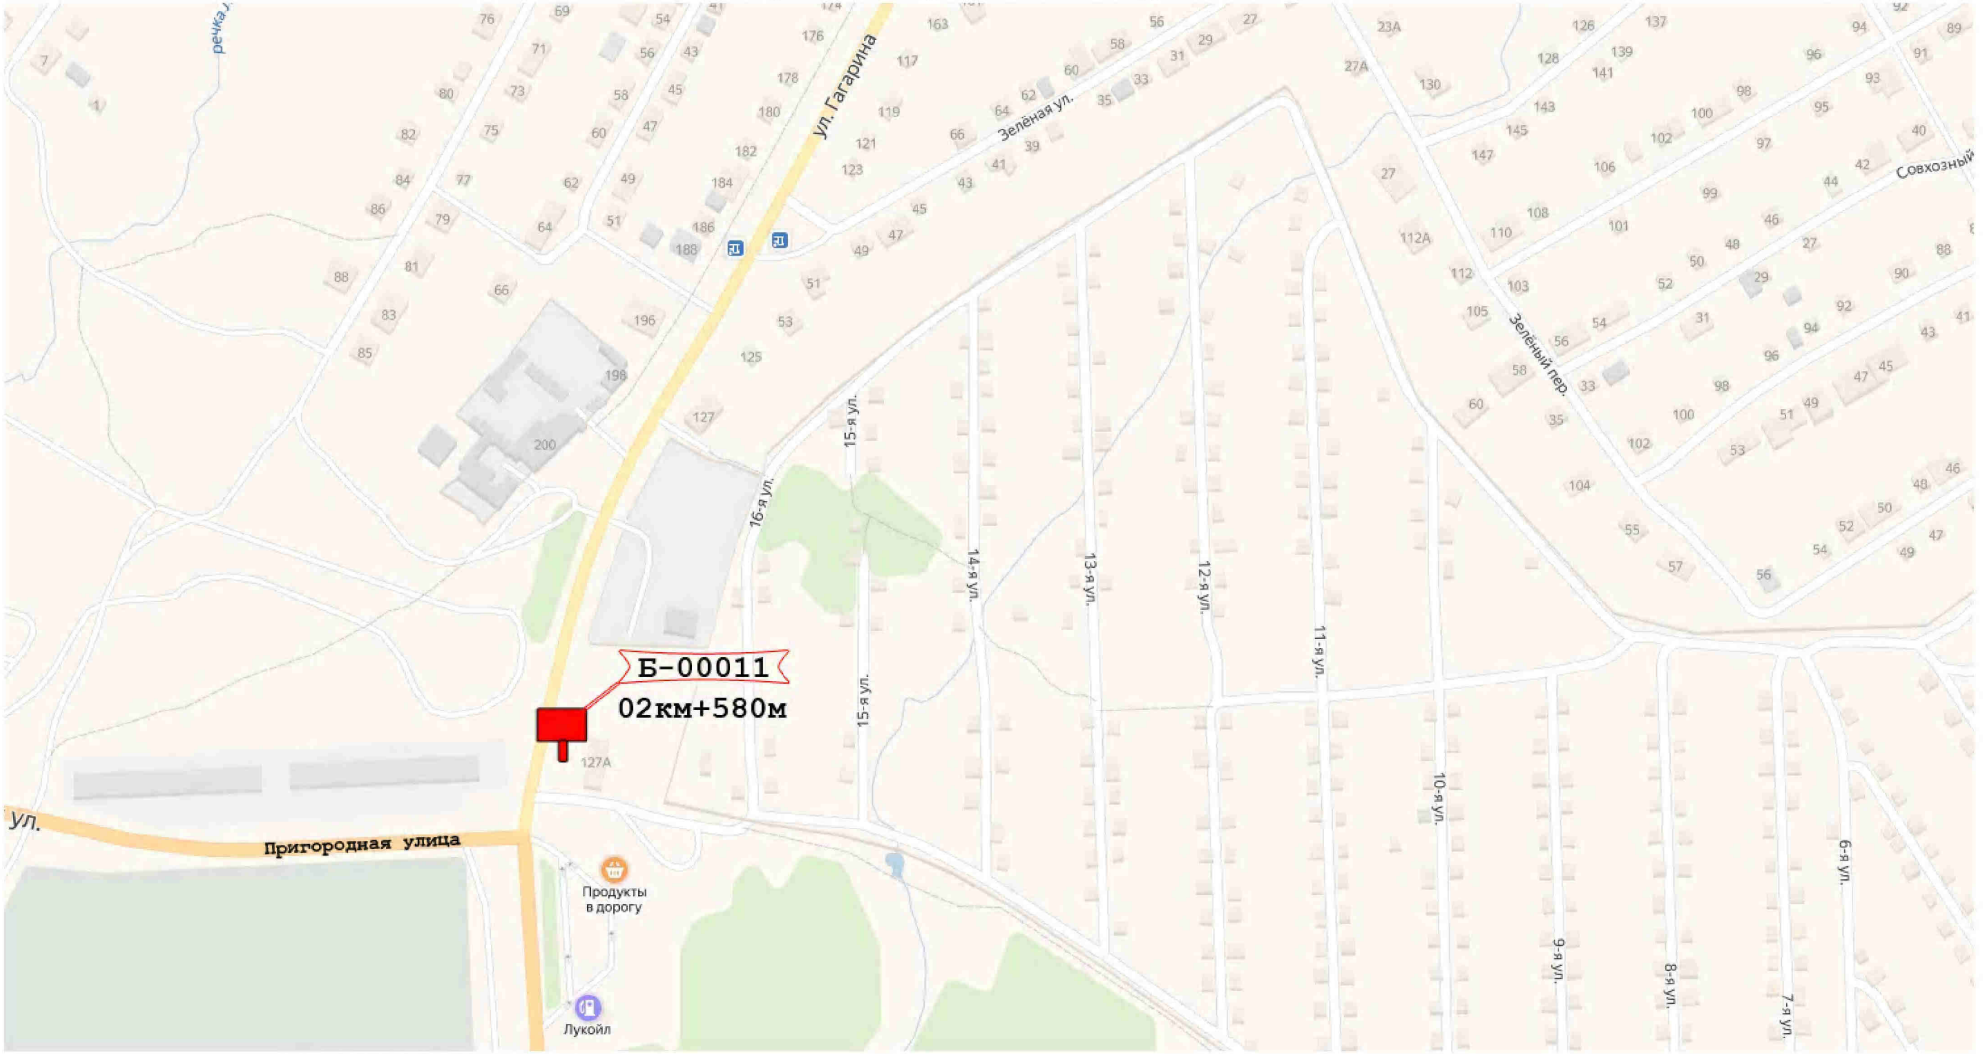

Условные обозначения:

- рекламная конструкция светодиодный экран
- существующий рекламный щит большого формата
- проектируемый рекламный щит большого формата
- проектируемая рекламная конструкция в виде медиа-фасада на здании
- проектируемая рекламная конструкция на автобусной остановке
- существующая рекламная конструкция сити-формат (пилон)
- проектируемый рекламный щит на постоянных и временных ограждениях
- проектируемая рекламная конструкция в виде брандмауэрного панно
- проектируемая рекламная конструкция в виде сити-формата (пилон, пилларс)

	Зам.				Схема размещения рекламной конструкции
Изм.	Лист	№ докум.	Подп.	Дата	
Разраб.					УР, г. Воткинск, М 1:2000
Пров.					
Нач. сект.					
Н. контр.					
Утв.					

Лит.	Лист	Листов

ИП Ураков А. П.

Схема размещения рекламных конструкций **Лист № 114**

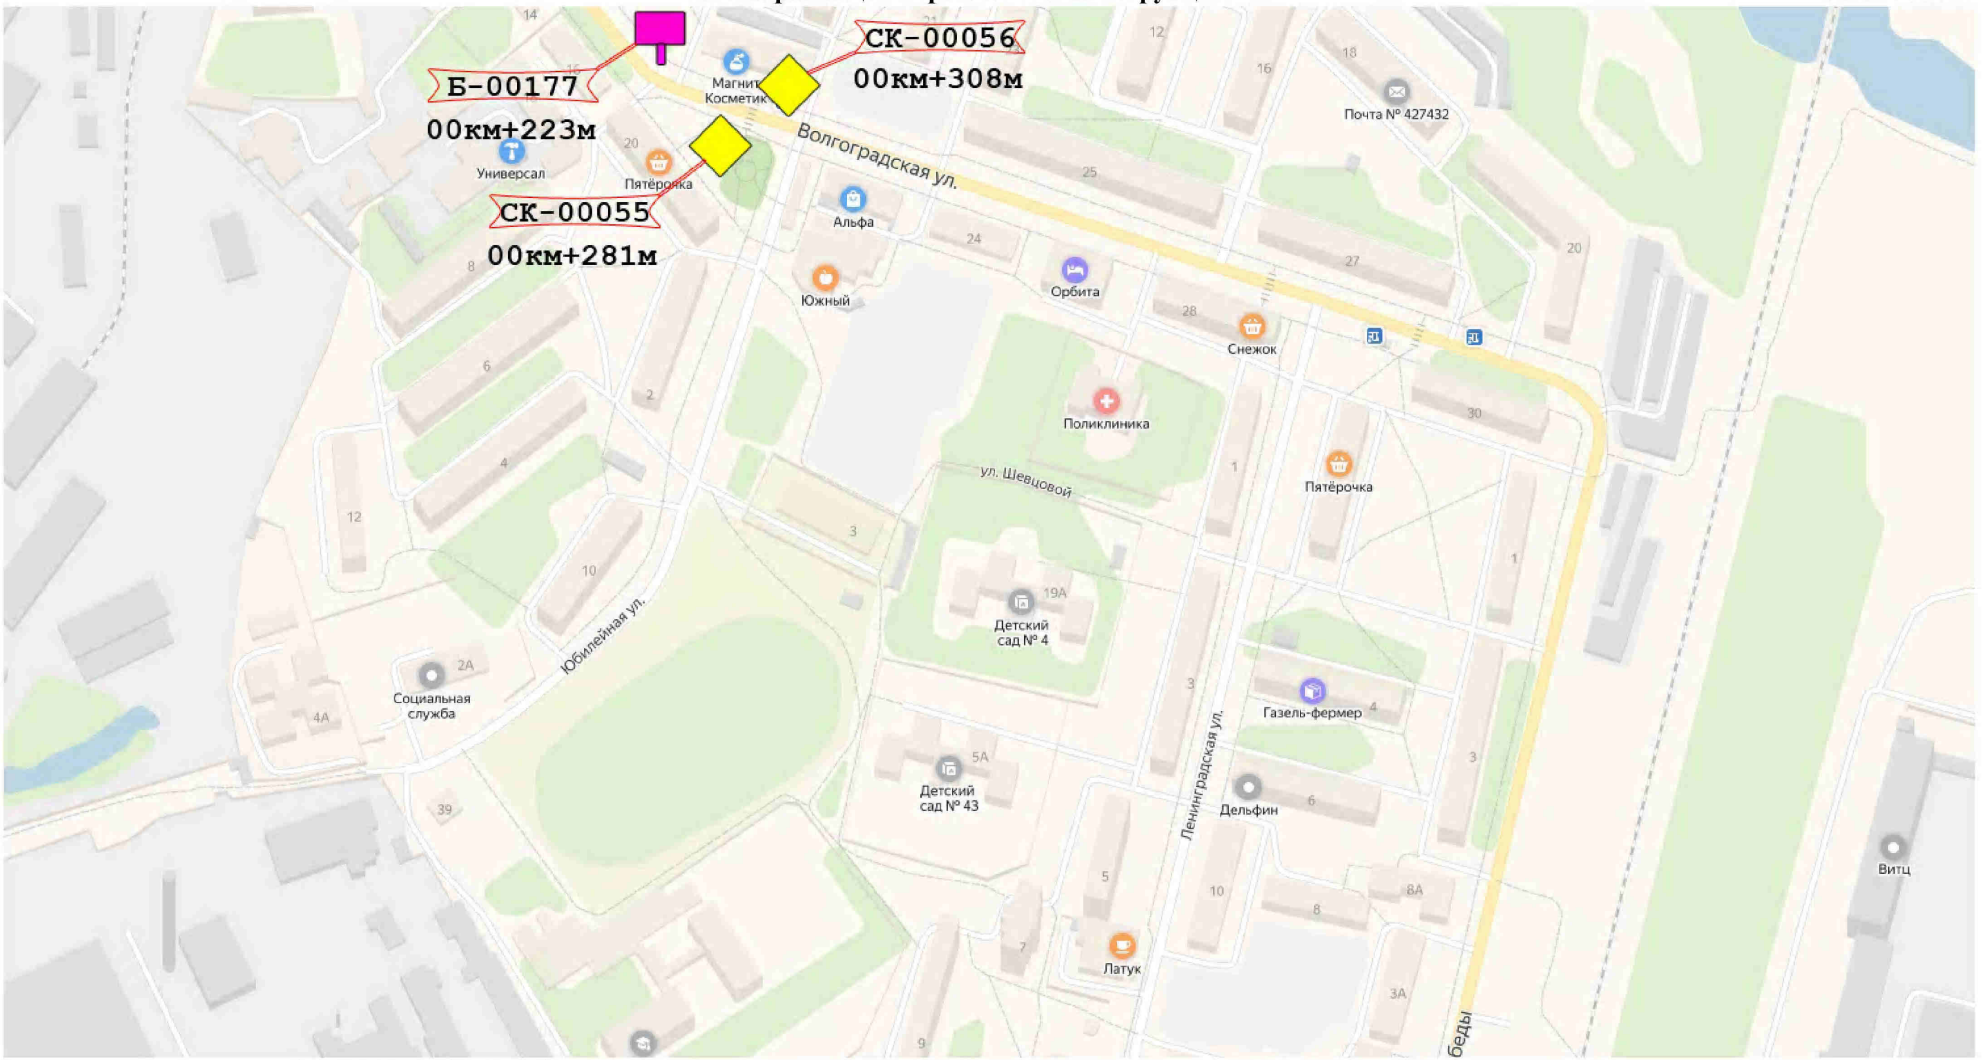

Условные обозначения:

- рекламная конструкция светодиодный экран
- существующий рекламный щит большого формата
- проектируемый рекламный щит большого формата
- проектируемая рекламная конструкция в виде медиа-фасада на здании
- проектируемая рекламная конструкция на автобусной остановке
- существующая рекламная конструкция сити-формат (пилон)
- проектируемый рекламный щит на постоянных и временных ограждениях
- проектируемая рекламная конструкция в виде брандмауэрного панно
- проектируемая рекламная конструкция в виде сити-формата (пилон, пилларс)

	Зам.				Схема размещения рекламной конструкции
Изм.	Лист	№ докум.	Подп.	Дата	
Разраб.					УР, г. Воткинск, М 1:2000
Пров.					Лит. / Лист / Листов
Нач. сект.					
Н. контр.					ИП Ураков А. П.
Утв.					

Схема размещения рекламных конструкций **Лист № 133**

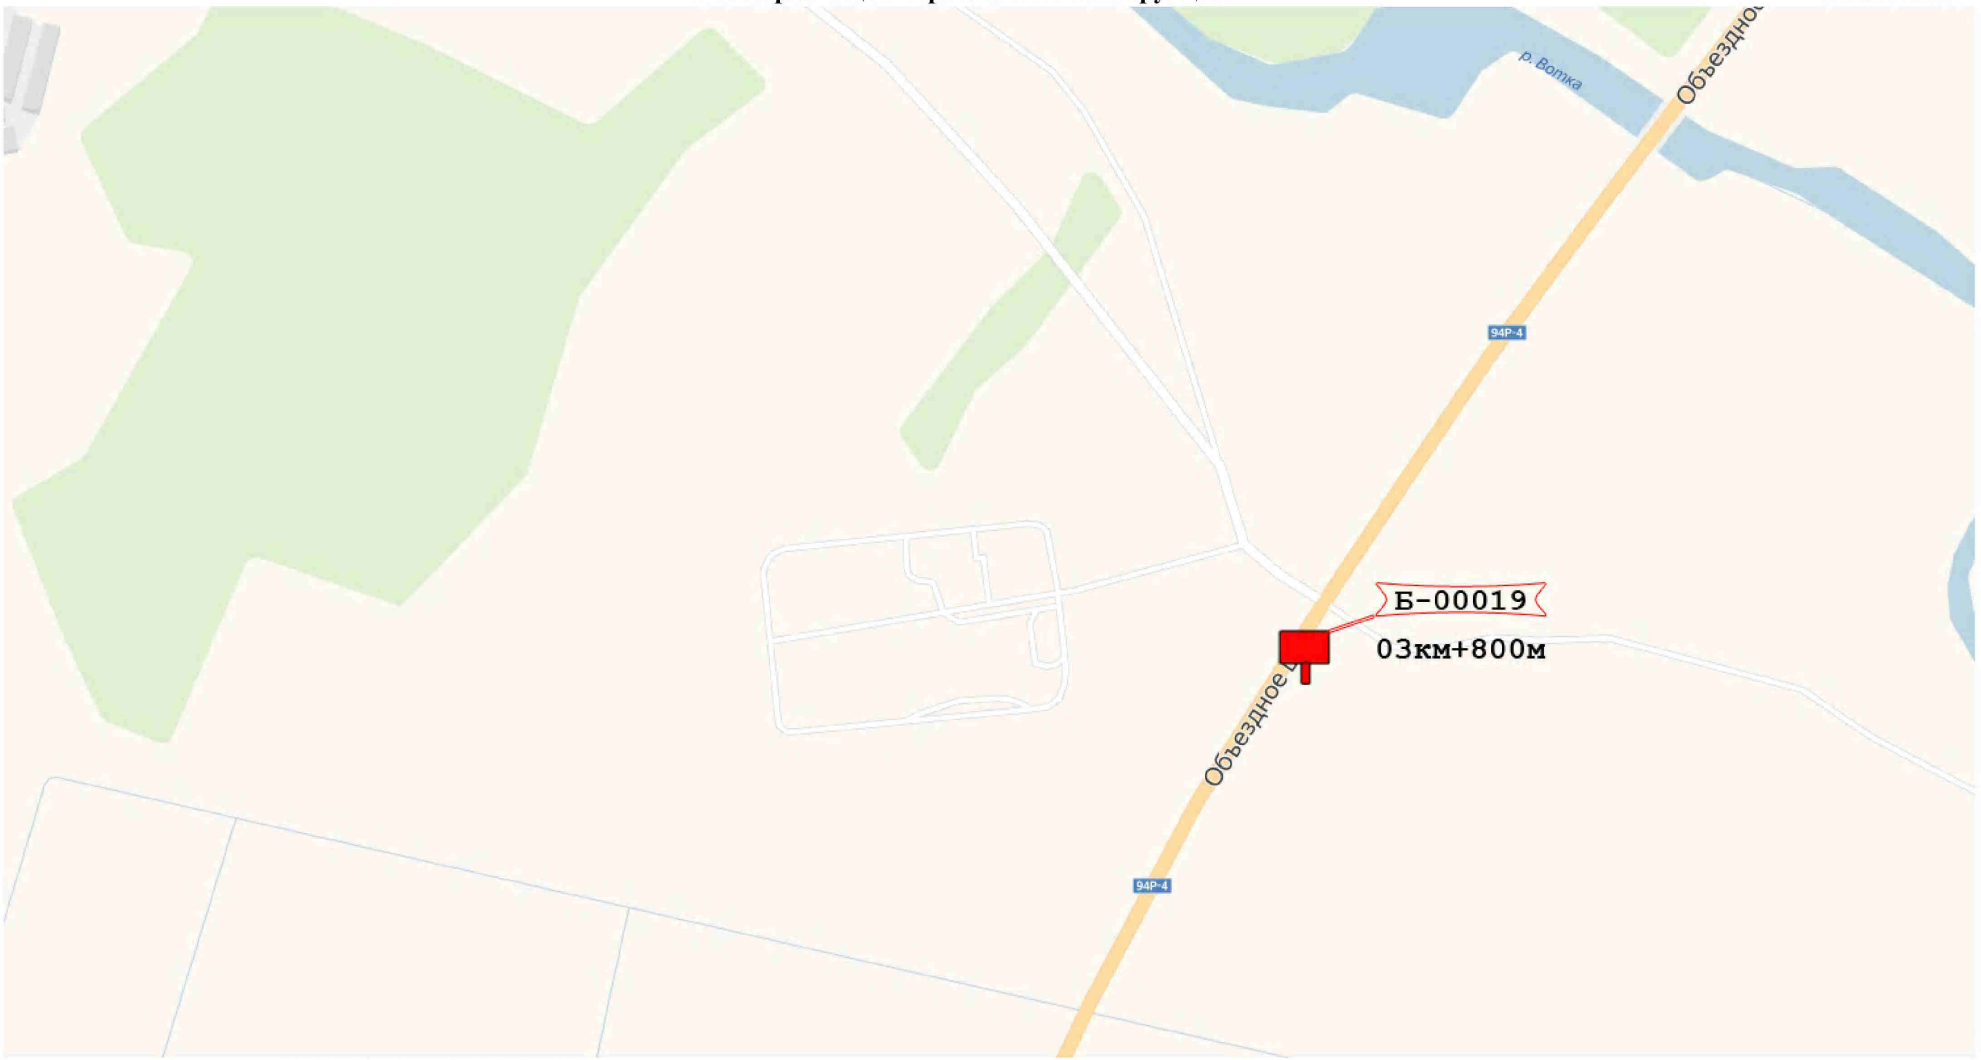

Условные обозначения:

- рекламная конструкция светодиодный экран
- существующий рекламный щит большого формата
- проектируемый рекламный щит большого формата
- проектируемая рекламная конструкция в виде медиа-фасада на здании
- проектируемая рекламная конструкция на автобусной остановке
- существующая рекламная конструкция сити-формат (пилон)
- проектируемый рекламный щит на постоянных и временных ограждениях
- проектируемая рекламная конструкция в виде брандмауэрного панно
- проектируемая рекламная конструкция в виде сити-формата (пилон, пилларс)

	Зам.				Схема размещения рекламной конструкции
Изм.	Лист	№ докум.	Подп.	Дата	
Разраб.					УР, г. Воткинск, М 1:2000
Пров.					
Нач. сект.					
Н. контр.					
Утв.					

Лит.	Лист	Листов

ИП Ураков А. П.

Схема размещения рекламных конструкций **Лист № 142**

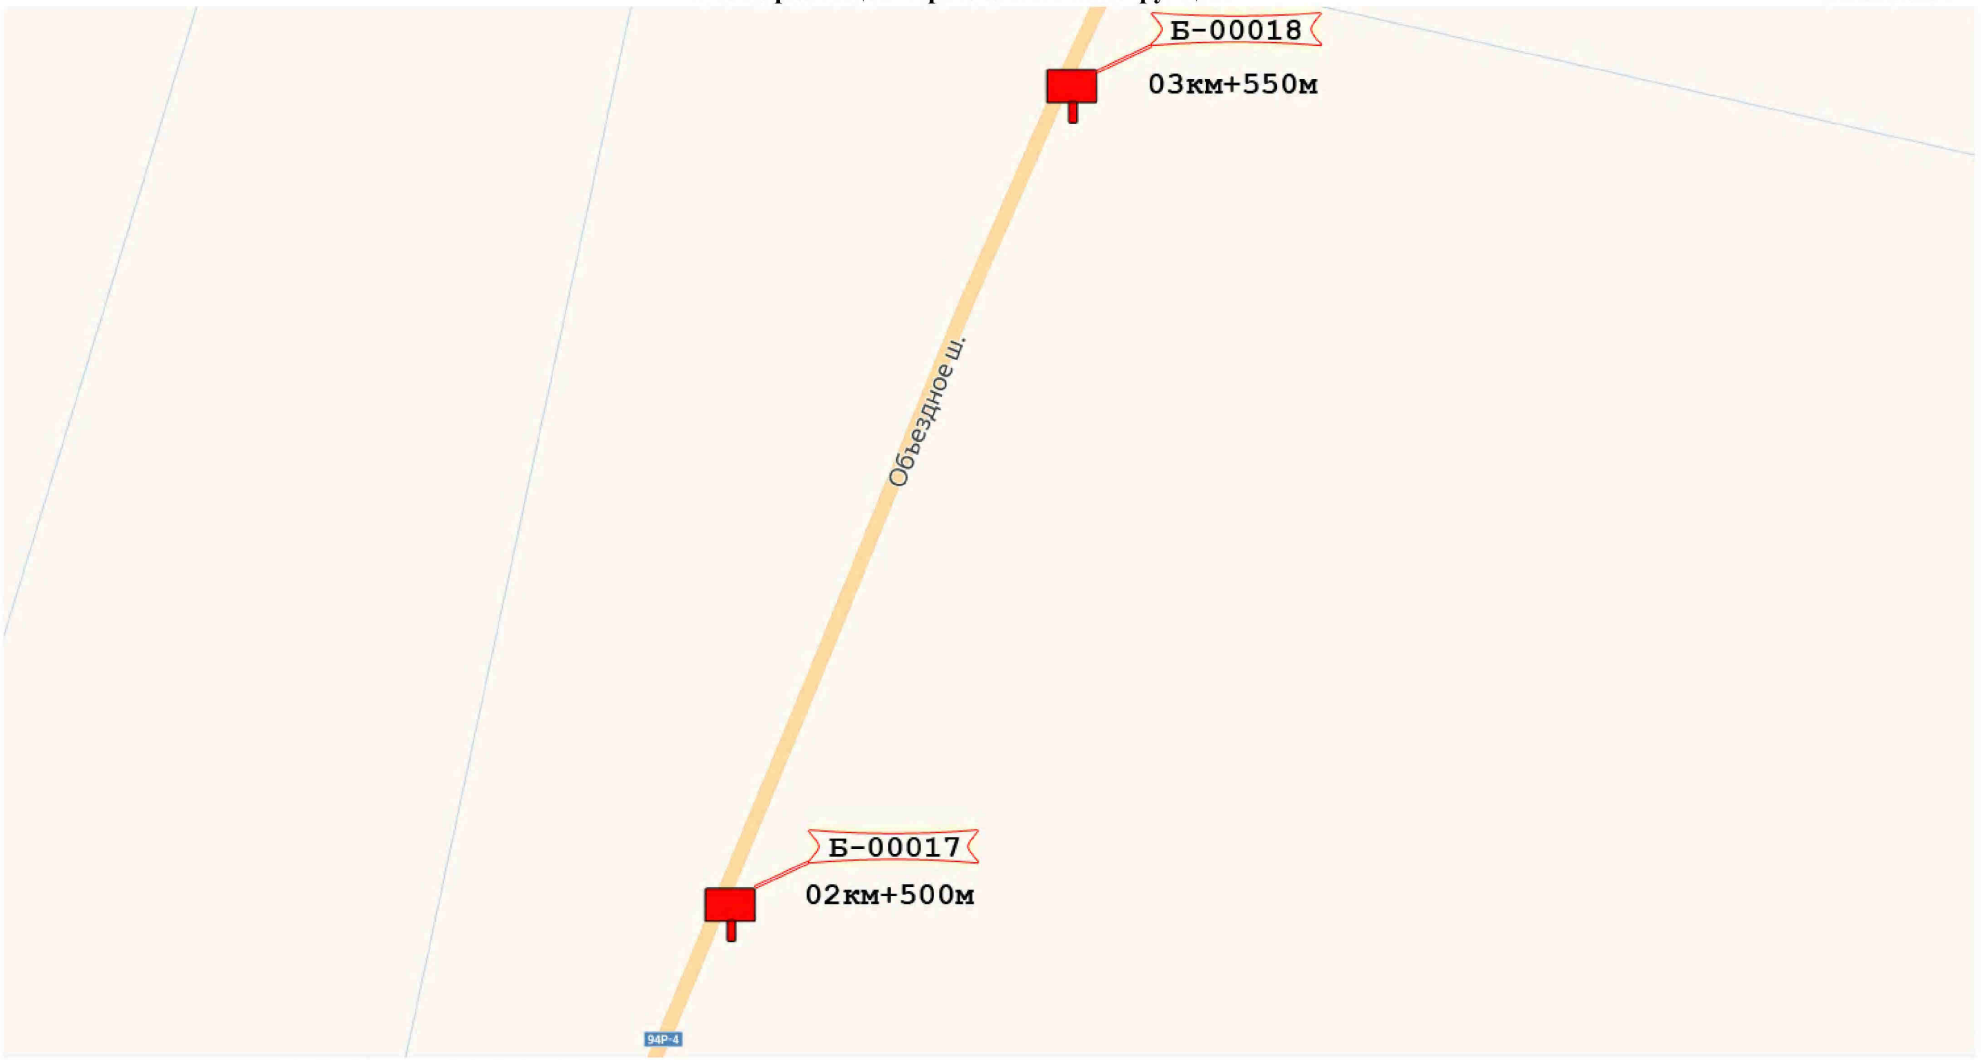

Условные обозначения:

- рекламная конструкция светодиодный экран
- существующий рекламный щит большого формата
- проектируемый рекламный щит большого формата
- проектируемая рекламная конструкция в виде медиа-фасада на здании
- проектируемая рекламная конструкция на автобусной остановке
- существующая рекламная конструкция сити-формат (пилон)
- проектируемый рекламный щит на постоянных и временных ограждениях
- проектируемая рекламная конструкция в виде брандмауэрного панно
- проектируемая рекламная конструкция в виде сити-формата (пилон, пилларс)

	Зам.				Схема размещения рекламной конструкции
Изм.	Лист	№ докум.	Подп.	Дата	
Разраб.					УР, г. Воткинск, М 1:2000
Пров.					
Нач. сект.					
Н. контр.					
Утв.					

Лит.	Лист	Листов

ИП Ураков А. П.