


План благоустройства (М1:500)

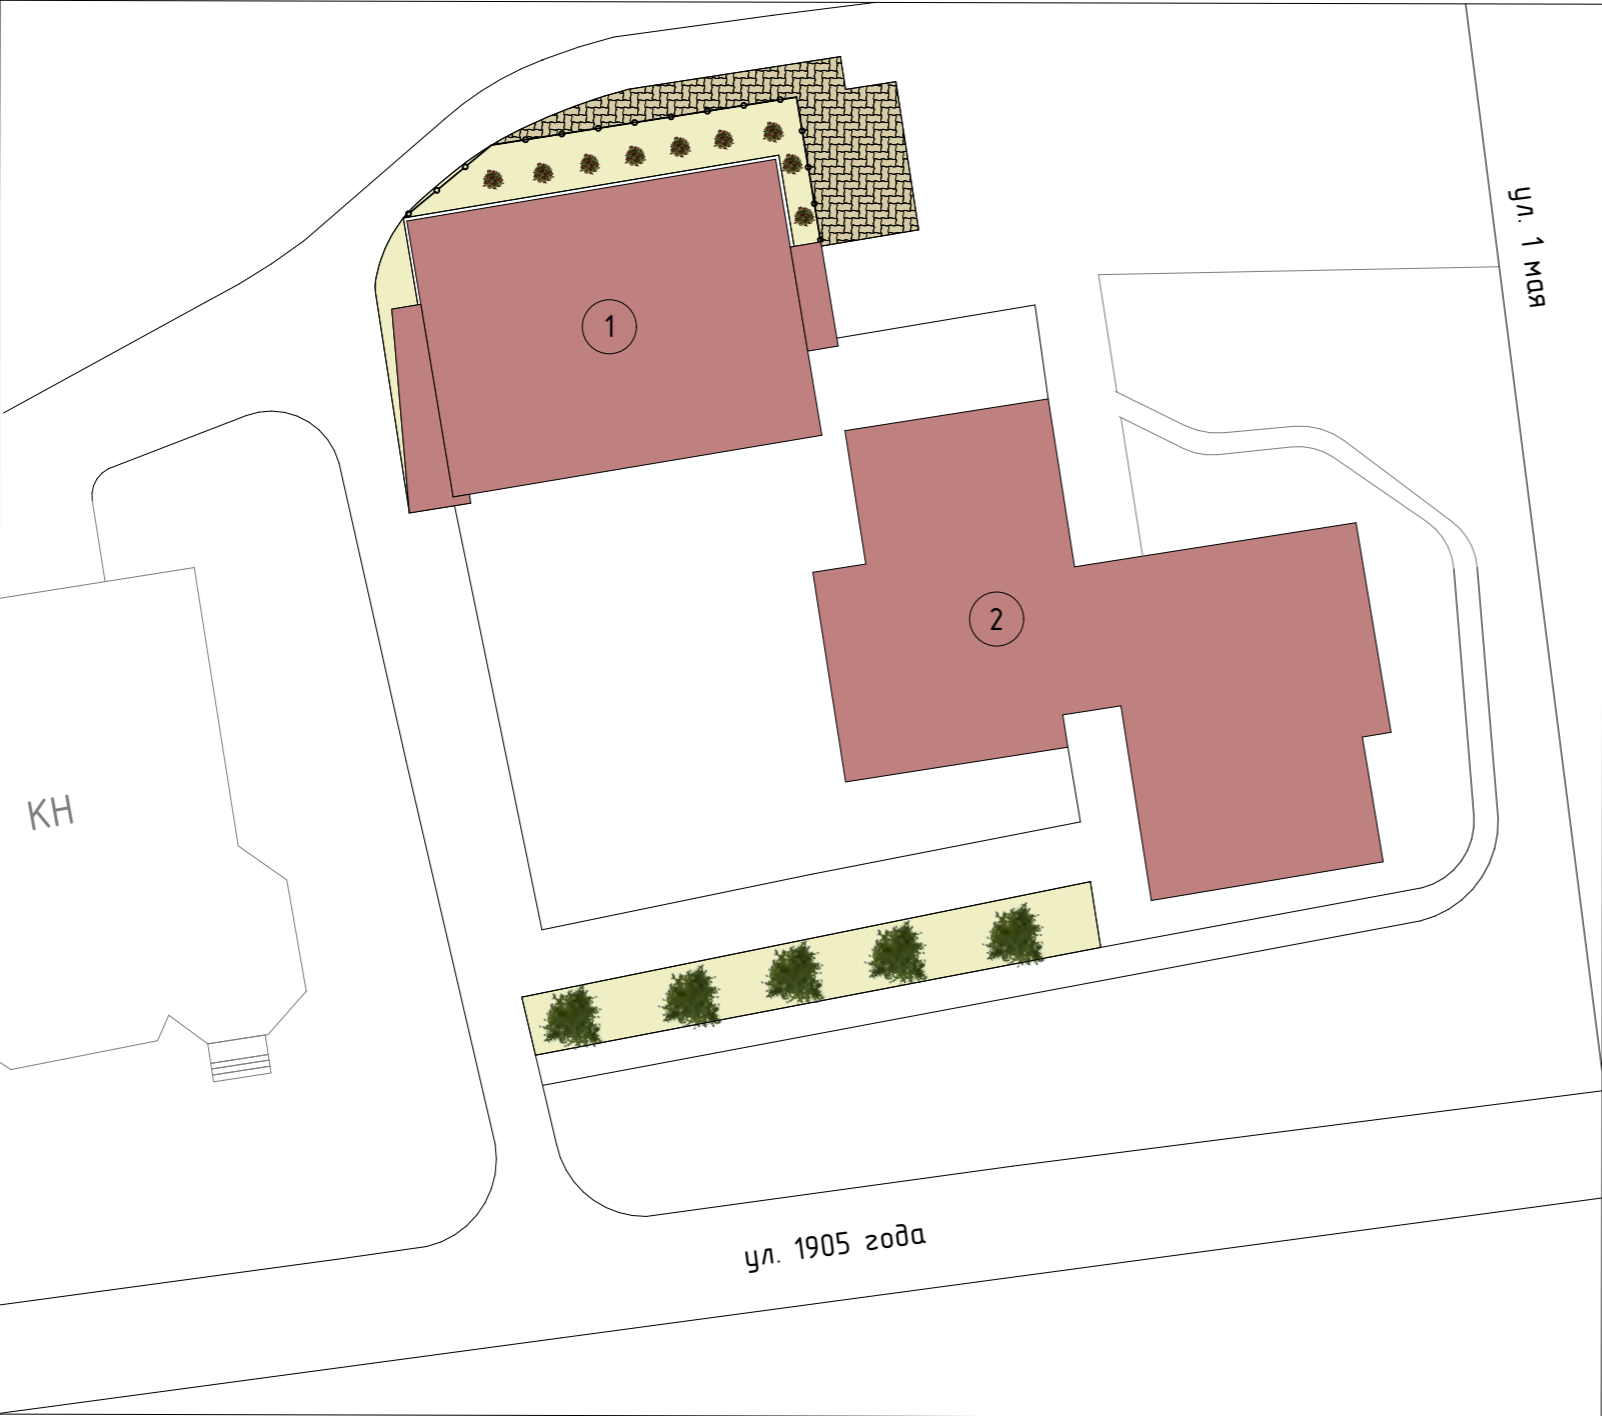




Экспликация зданий и сооружений:

Номер на плане	Наименование
1	Нежилое здание (бывшая молочная кухня) 1 Мая, д. 3а
2	Многоквартирный жилой дом по адресу: 1 Мая, д.3

Ситуационная схема:



Условные обозначения

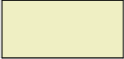- — — — — - ограждение территории
-  - кустарник
-  - друсчатка
-  - газон



Инв. N подл.	Подпись и дата	Взамен инв. N



Инв. N подл.	Подпись и дата	Взамен инв. N



Инв. N подл.	Подпись и дата	Взамен инв. N



Инв. N подл.	Подпись и дата	Взамен инв. N

Ив. N подл.	
Подпись и дата	
Взамен инв. N	




Примечания:
1. Выполнить чертежи КМД для монтажа пояса высотой 1,2м с облицовкой керамогранитом

Инв. N подл.	
Подпись и дата	
Взамен инв. N	




Примечания:
 1. Выполнить чертежи КМД для монтажа пояса высотой 1,2м с облицовкой керамогранитом

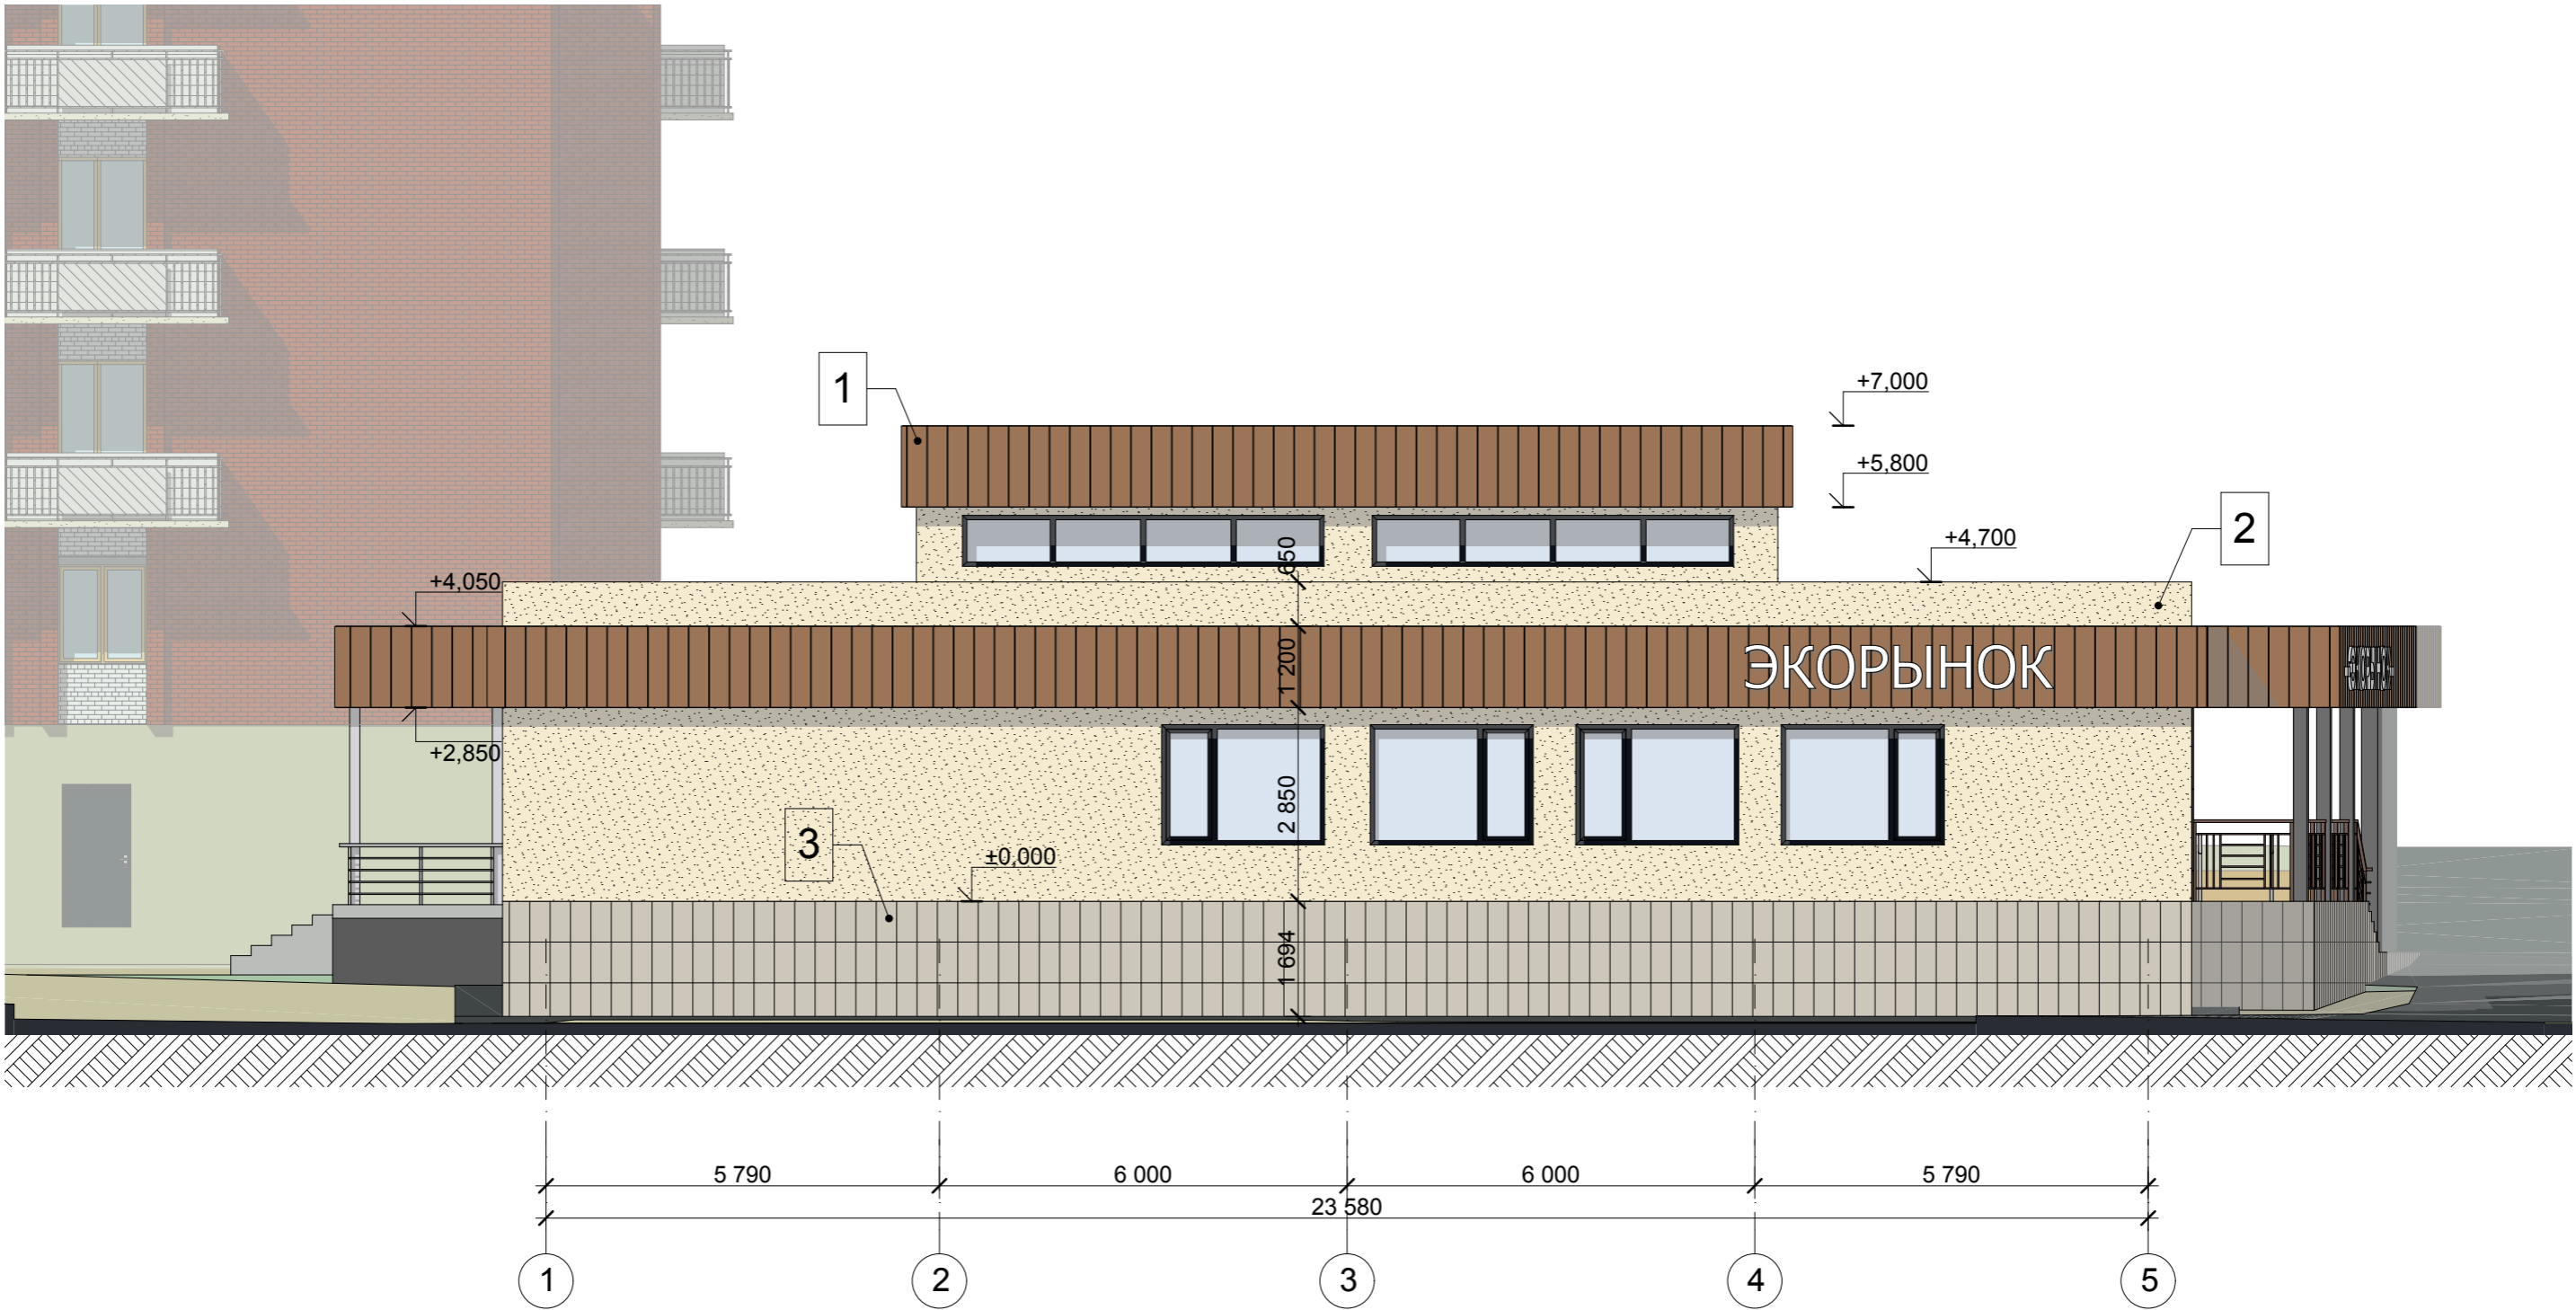

Примечания:
1. Выполнить чертежи КМД для монтажа пояса высотой 1,2м с облицовкой керамогранитом

Изм. N подл.	Взам. инв. N
Подпись и дата	

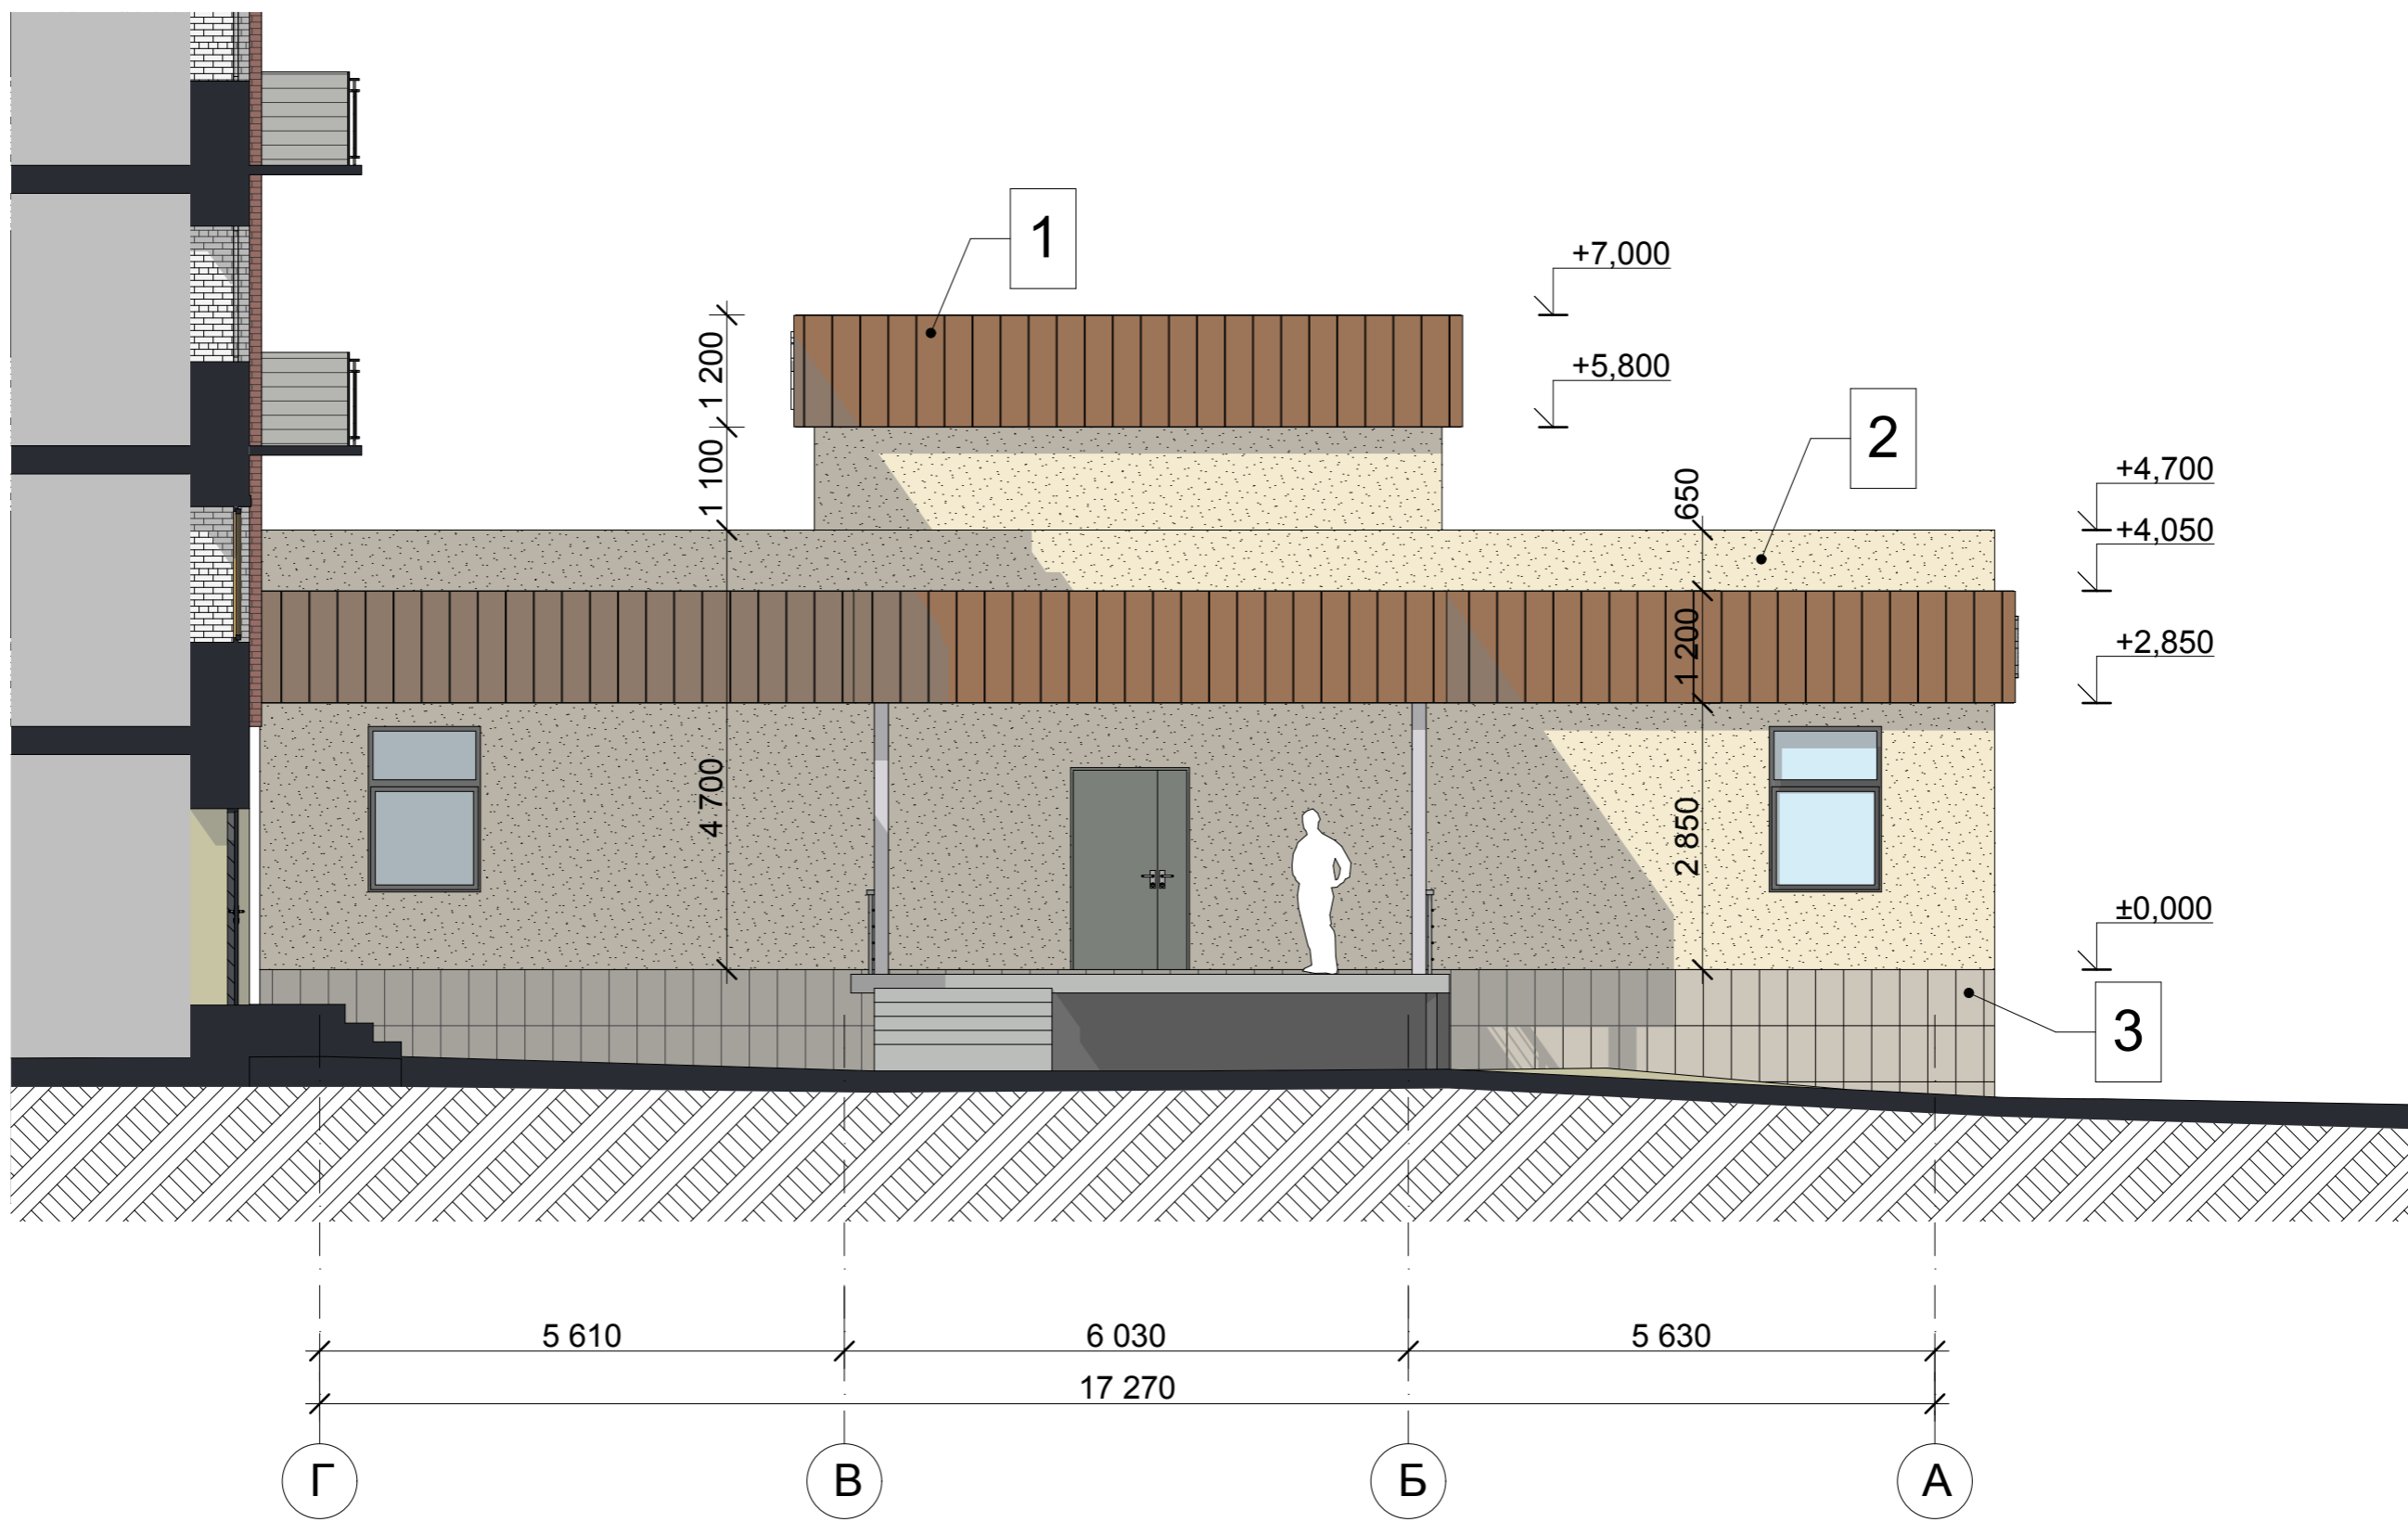

Примечания:
1. Выполнить чертежи КМД для монтажа пояса высотой 1,2м с облицовкой керамогранитом

Инов. N подл.	Подпись и дата	Взамен инв. N