


Правила землепользования и застройки муниципального образования «Город Воткинск»

Карта территорий, в границах которых предусматривается
осуществление деятельности по комплексному и устойчивому
развитию территории

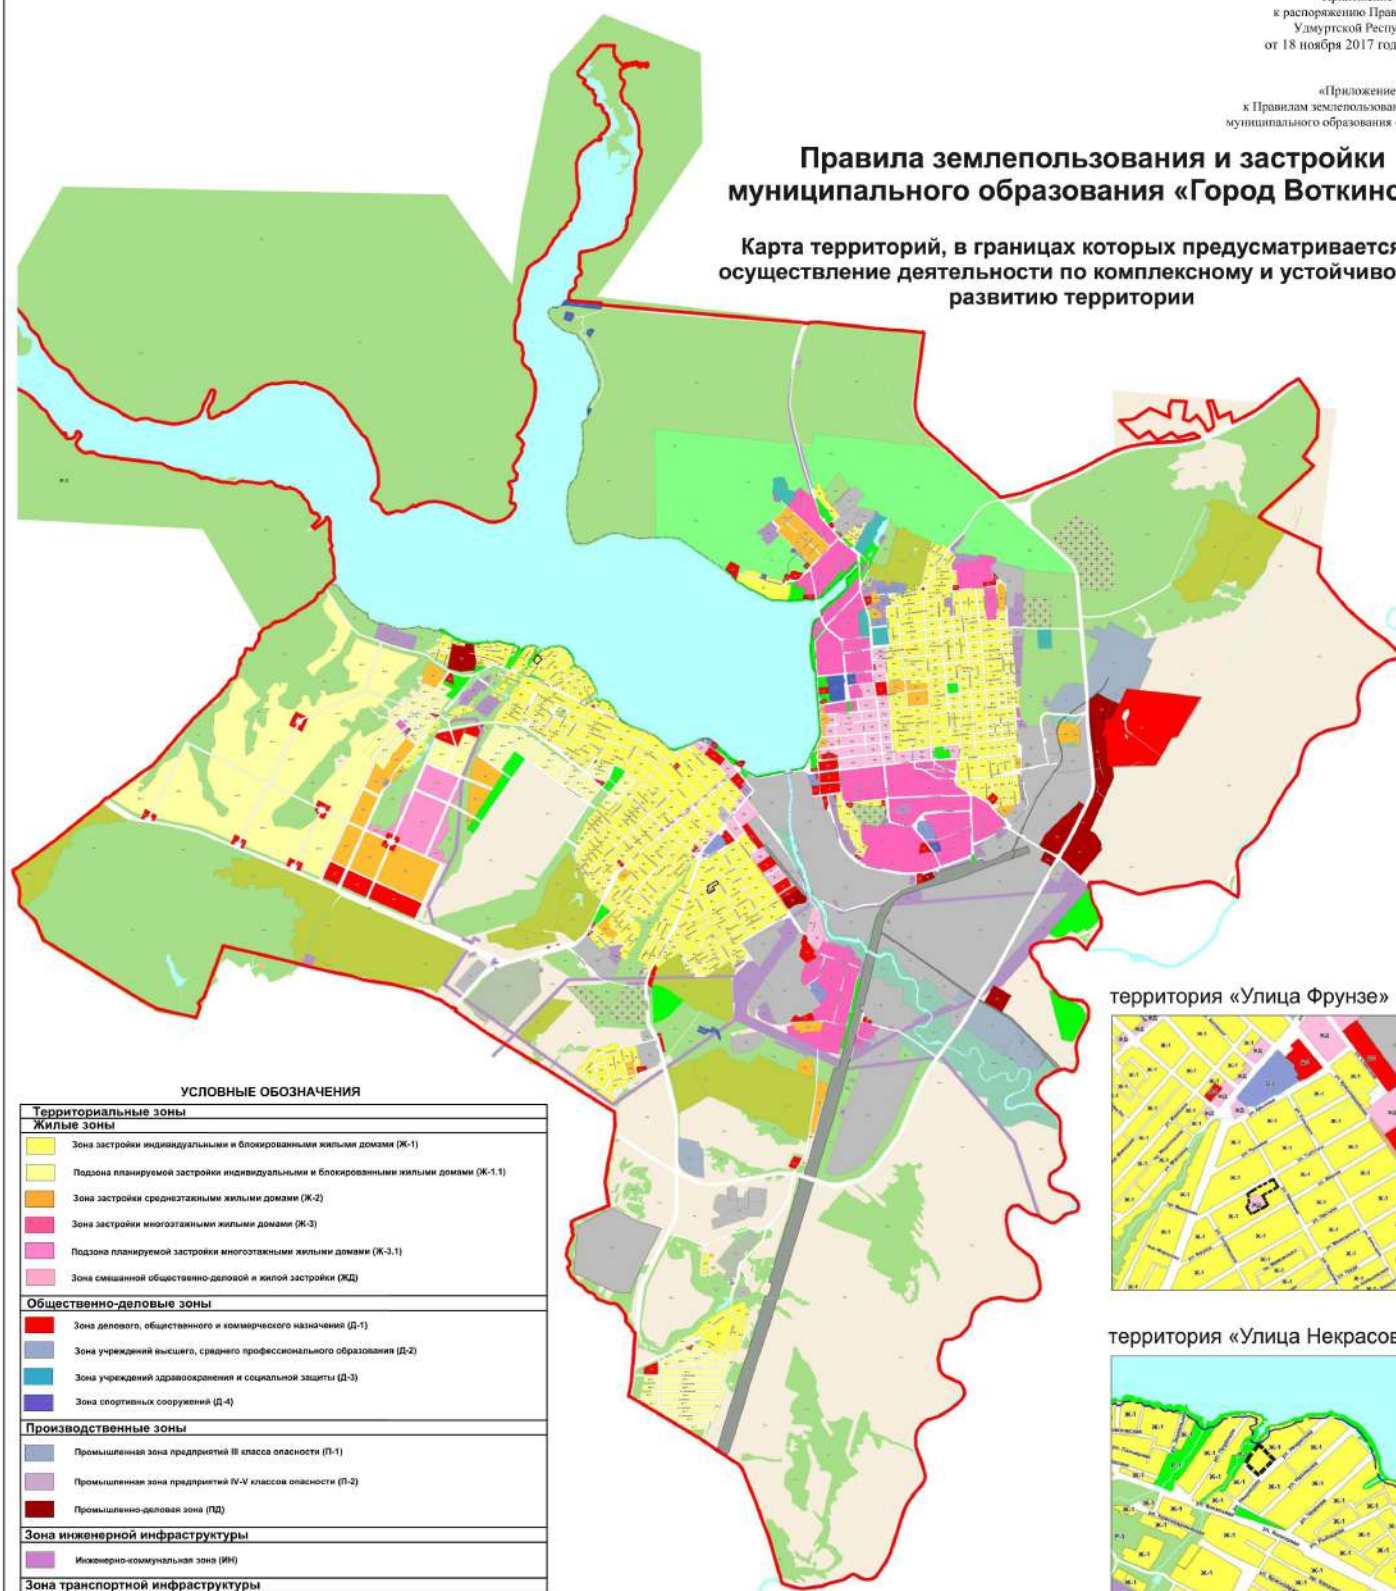

УСЛОВНЫЕ ОБОЗНАЧЕНИЯ

Территориальные зоны	
Жилые зоны	
	Зона застройки индивидуальными и блокированными жилыми домами (Ж-1)
	Подзона планируемой застройки индивидуальными и блокированными жилыми домами (Ж-1.1)
	Зона застройки среднетажными жилыми домами (Ж-2)
	Зона застройки многоэтажными жилыми домами (Ж-3)
	Подзона планируемой застройки многоэтажными жилыми домами (Ж-3.1)
	Зона смешанной общественно-деловой и жилой застройки (ЖД)
Общественно-деловые зоны	
	Зона делового, общественного и коммерческого назначения (Д-1)
	Зона учреждений высшего, среднего профессионального образования (Д-2)
	Зона учреждений здравоохранения и социальной защиты (Д-3)
	Зона спортивных сооружений (Д-4)
Производственные зоны	
	Промышленная зона предприятий III класса опасности (П-1)
	Промышленная зона предприятий IV-V классов опасности (П-2)
	Промышленно-деловая зона (ПД)
Зона инженерной инфраструктуры	
	Инженерно-коммунальная зона (ИЖ)
Зона транспортной инфраструктуры	
	Зона объектов транспортной инфраструктуры (ТИ)
Зоны рекреационных и природных территорий	
	Зона городских территорий с рекреационной спецификой, имеющих культивируемую древесную растительность (Р-1)
	Городские леса (Р-2)
	Зона естественных древесных зеленых насаждений, прочих природных территорий (Р-3)
	Зона размещения зеленых насаждений, выполняющих функции специального назначения (Р-4)
Зоны сельскохозяйственного использования	
	Зона сельскохозяйственных угодий (С-1)
	Зона размещения сельскохозяйственных предприятий (С-2)
	Зона садоводческих товариществ (С-3)
Зона специального назначения	
	Зона размещения кладбищ (К-1)
	Береговая полоса
	Граница муниципального образования «Город Воткинск»
	Территории, в границах которых предусматривается осуществление деятельности по комплексному и устойчивому развитию территории

территория «Улица Фрунзе»



территория «Улица Некрасова»

