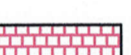


Экспликация зданий и сооружений

Номер на плане	Наименование	Типовой проект
1	Памятник П.И.Чайковскому	Существующий
2	Дом-музей П.И.Чайковского	Существующий
3	Будка полицейского	Существующая
4	Остановка общественного транспорта	Существующая
ВП	Велопарковка	Проектируемая



-  Существующее покрытие из гранитных плит (ремонт) (S=281 м.кв)
-  Тротуарная плитка типа "брусчатка" (197ммx95ммx60мм) (S=910.кв).
-  Тротуарная плитка типа "классика" (119ммx115(70)ммx80мм) (S=625 м.кв.)
-  Дискретное покрытие из высевок графия фракции 5-20мм (S=440м.кв.)
-  Скамья
-  Деревья существующие сохраняемые
-  Деревья проектируемые
-  Посадка ранневесенних цветов (мелколуковичные, луковичные)
-  Существующее здание (металлическое нежилое)
-  Участки озеленения (газоны, цветники, кустарники, деревья) S=14425 м.кв
-  Граница участка(S=16811 м.кв)

1:500


14.315-ГП Э.1

Сохранение и развитие исторического центра г.Воткинска

Изм.	Кол.ч	Лист	№ док.	Подп.	Дата	Реконструкция ул. П.И. Чайковского (в прошлом ул. Господской) с благоустройством береговой зоны по ул.П.И.Чайковского (ул.Господской)	Стандия	Лист	Листов
Разраб.	Шабрина						Р		
Проб.	Апретова								
Зам.нач.	Ходырева								
ГАП	Ходырева					План благоустройства (вариант Э)			
ГИП	Кисляков								

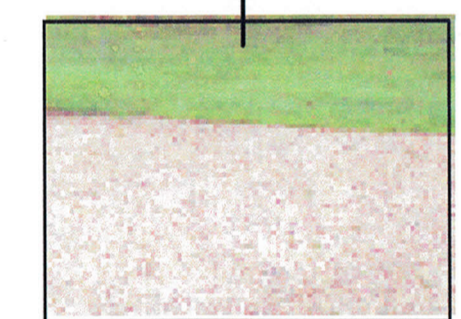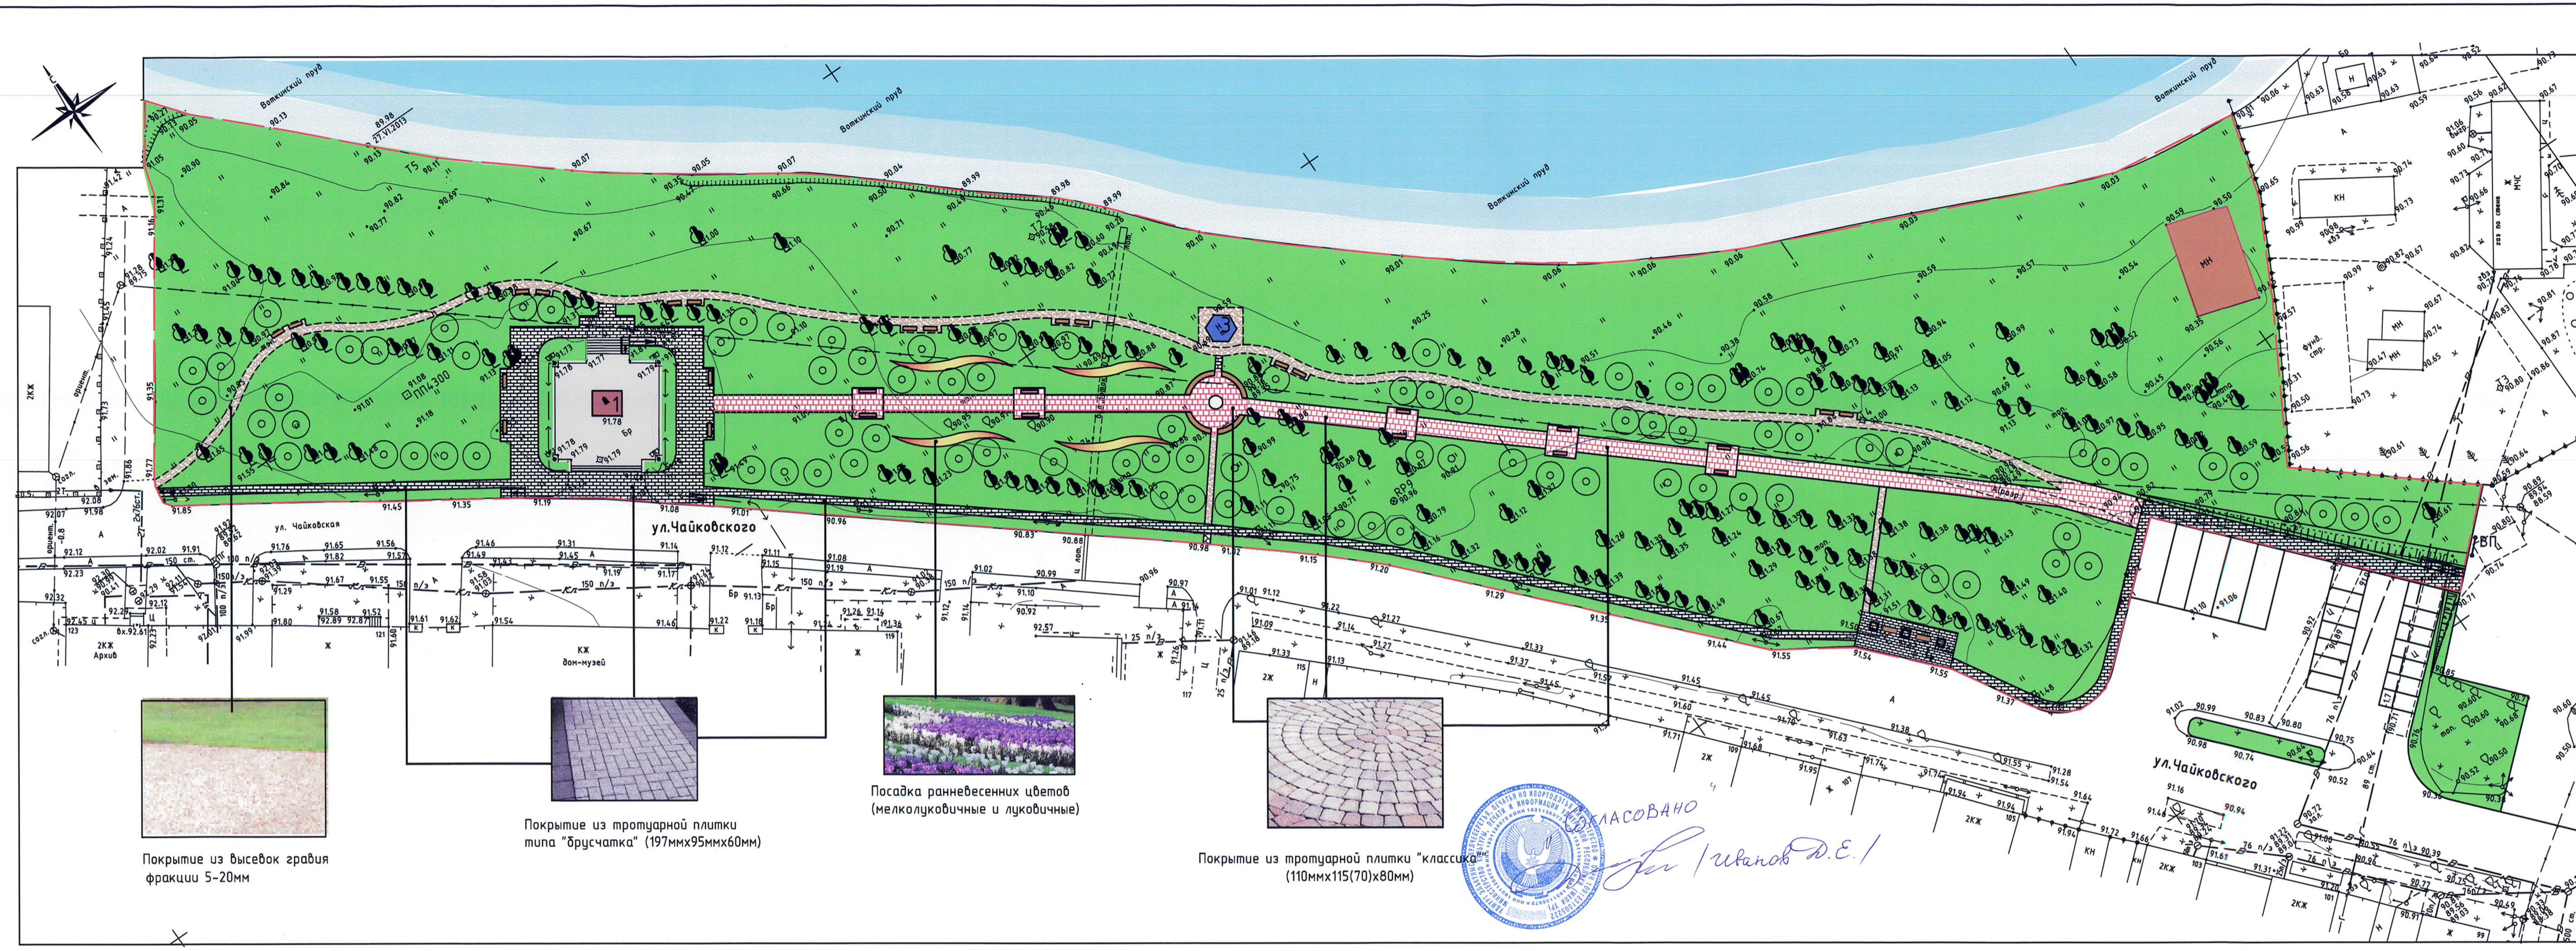

Покрытие из высевок графия фракции 5-20мм

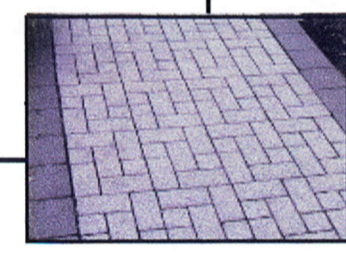


Покрытие из тротуарной плитки типа "брусчатка" (197ммx95ммx60мм)



Посадка ранневесенних цветов (мелколуковичные и луковичные)



Покрытие из тротуарной плитки "классика" (110ммx115(70)x80мм)

ЛАСОВАНО

 С.И. Иванов Д.Е.


Инд. № подл. 14.315
 Подл. и дата. Взам.инд.№

Реконструкция ул. П.И. Чайковского с благоустройством береговой зоны. Вид 2.



Реконструкция ул. П.И. Чайковского с благоустройством береговой зоны. Вид 1.



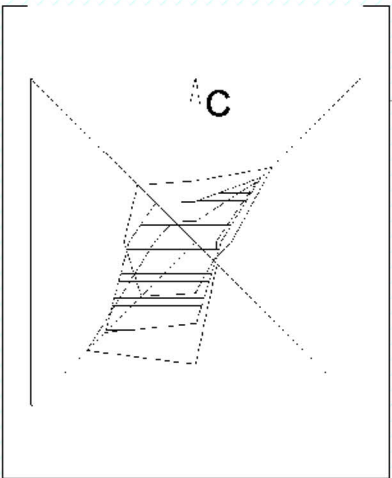

**Улица Чайковского
(бывшая ул. Господская)
с береговой зоной**

